


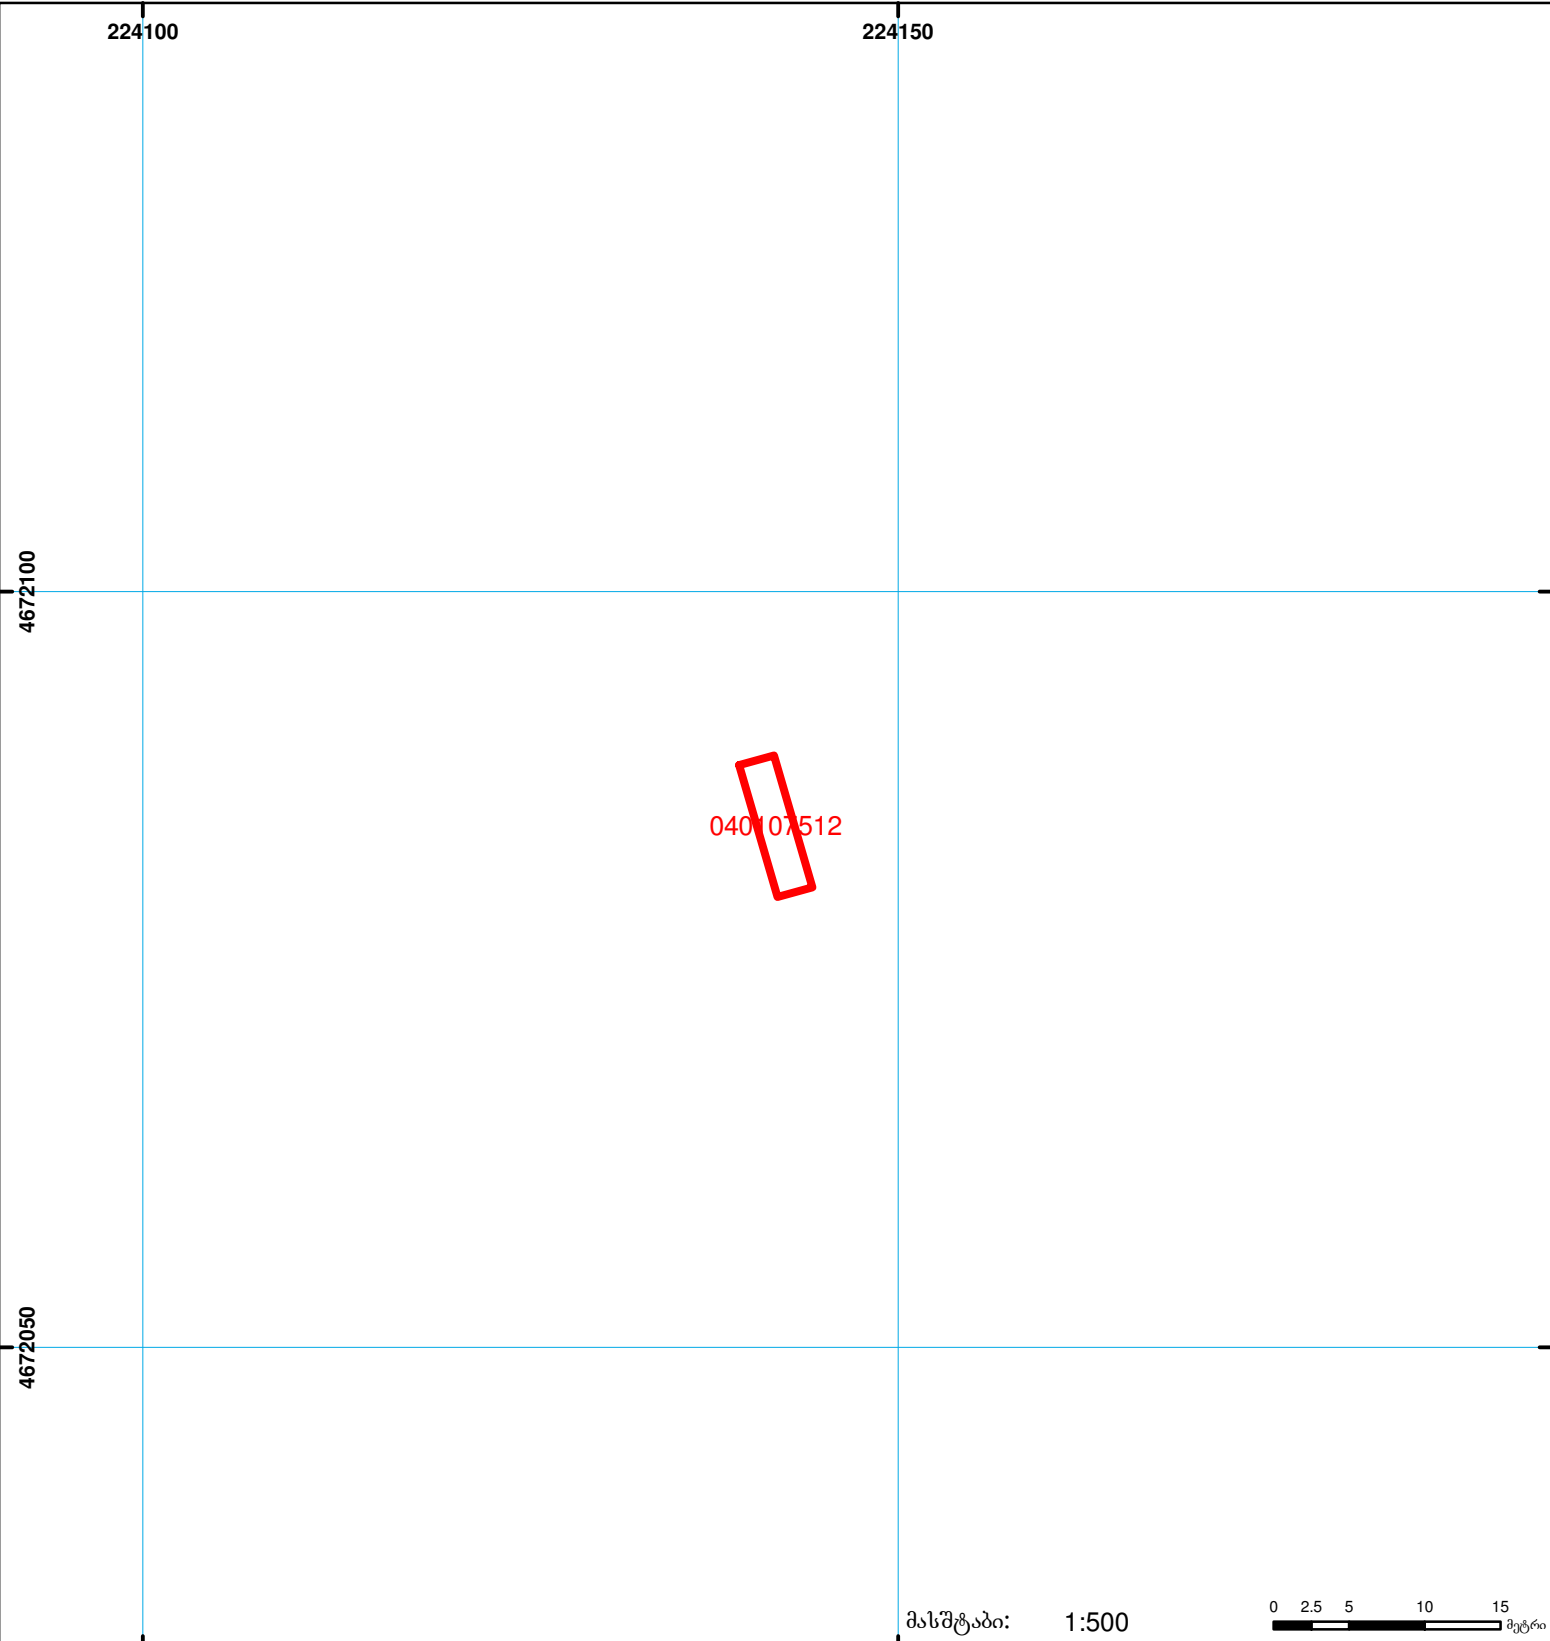

**საჯარო რეესტრის ეროვნული სააგენტოს
ფოტოსარეგისტრაციო სამსახური
საკადასტრო გეგმა**

მიწის ნაკვეთის საკადასტრო კოდი: 04 01 07 512
 განცხადების რეგისტრაციის ნომერი: 882008215984
 მიწის ნაკვეთის ფართობი: 22 კვ.მ.
 დანიშნულება: არასასოფლო-სამეურნეო

მომზადების თარიღი: 14.07.08



	შენიშნა-ნაგებობა, პირობითი ნომერი/სართულიანობა		სერვიტუტი		ხაზობრივი ნაგებობა	 0.00 UTM (საერთაშორისო) სისტემის კოორდ.
	მიწის ნაკვეთის საკადასტრო საზღვარი		მშენებარე ნაგებობა			