



საკადასტრო გეგმა

საჯარო რეესტრის ეროვნული
სააგენტო

საკადასტრო კოდი: 37.07.38.586

ნაკვეთის დანიშნულება:


სასოფლო-სამეურნეო

განცხადების ნომერი: 882015583919

ფართობი:

1903 კვ.მ (WGS 84 / UTM zone 38N)

მომზადების თარიღი: 26/10/2015

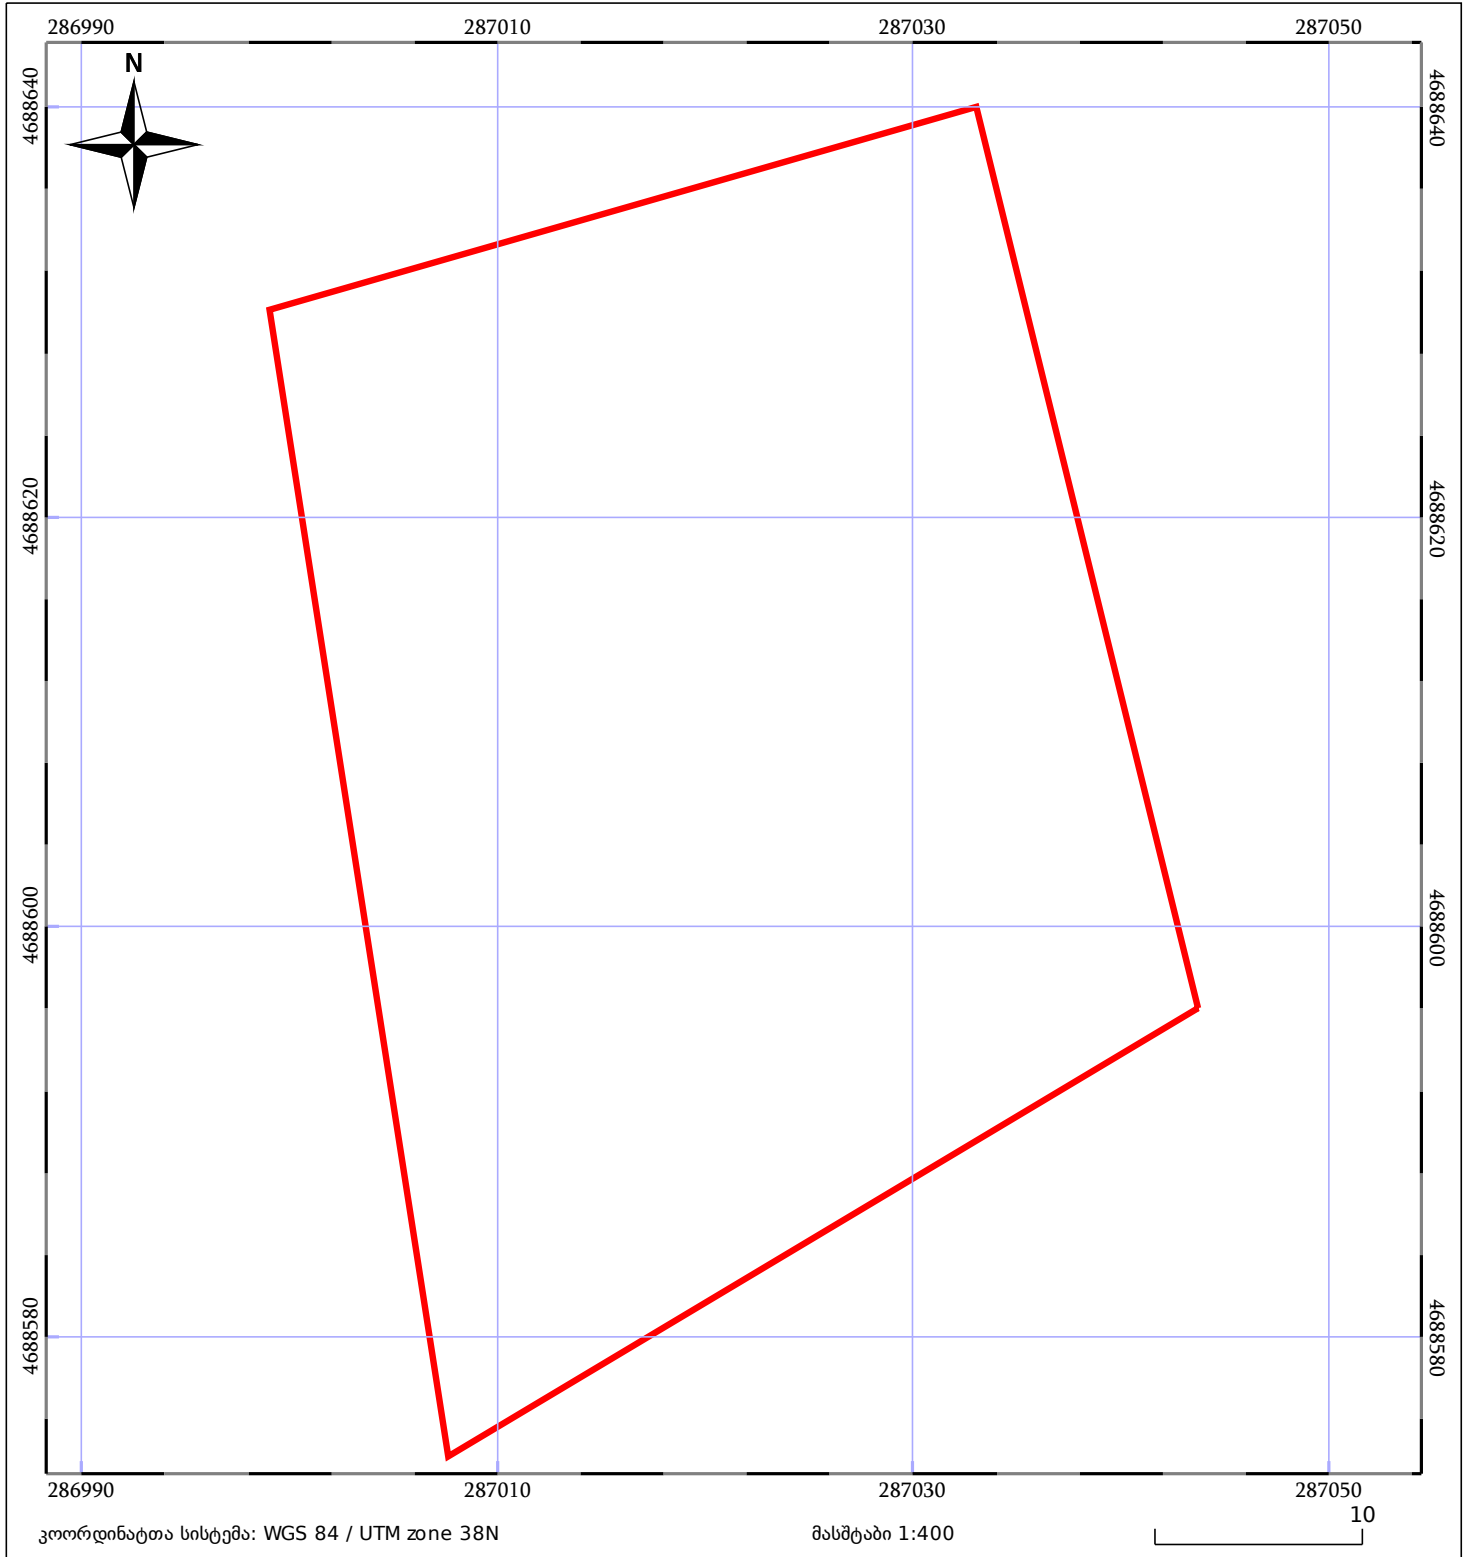

ნაკვეთის საკადასტრო საზღვარი	ხაზოვანი ნაგებობა	ტყის ფონდი
შენობა/ნაგებობა	მშენებარე ნაგებობა	ვალდებულება