




საკადასტრო გეგმა

საჯარო რეესტრის ეროვნული
სააგენტო

საკადასტრო კოდი: **67.07.34.627**
განცხადების ნომერი: **882025318681**
მომზადების თარიღი: **25/03/2025**

ნაკვეთის დანიშნულება: **სასოფლო-სამეურნეო(სახნავი)**
ფართობი: **2915 კვ.მ (WGS 84 / UTM zone 38N)**

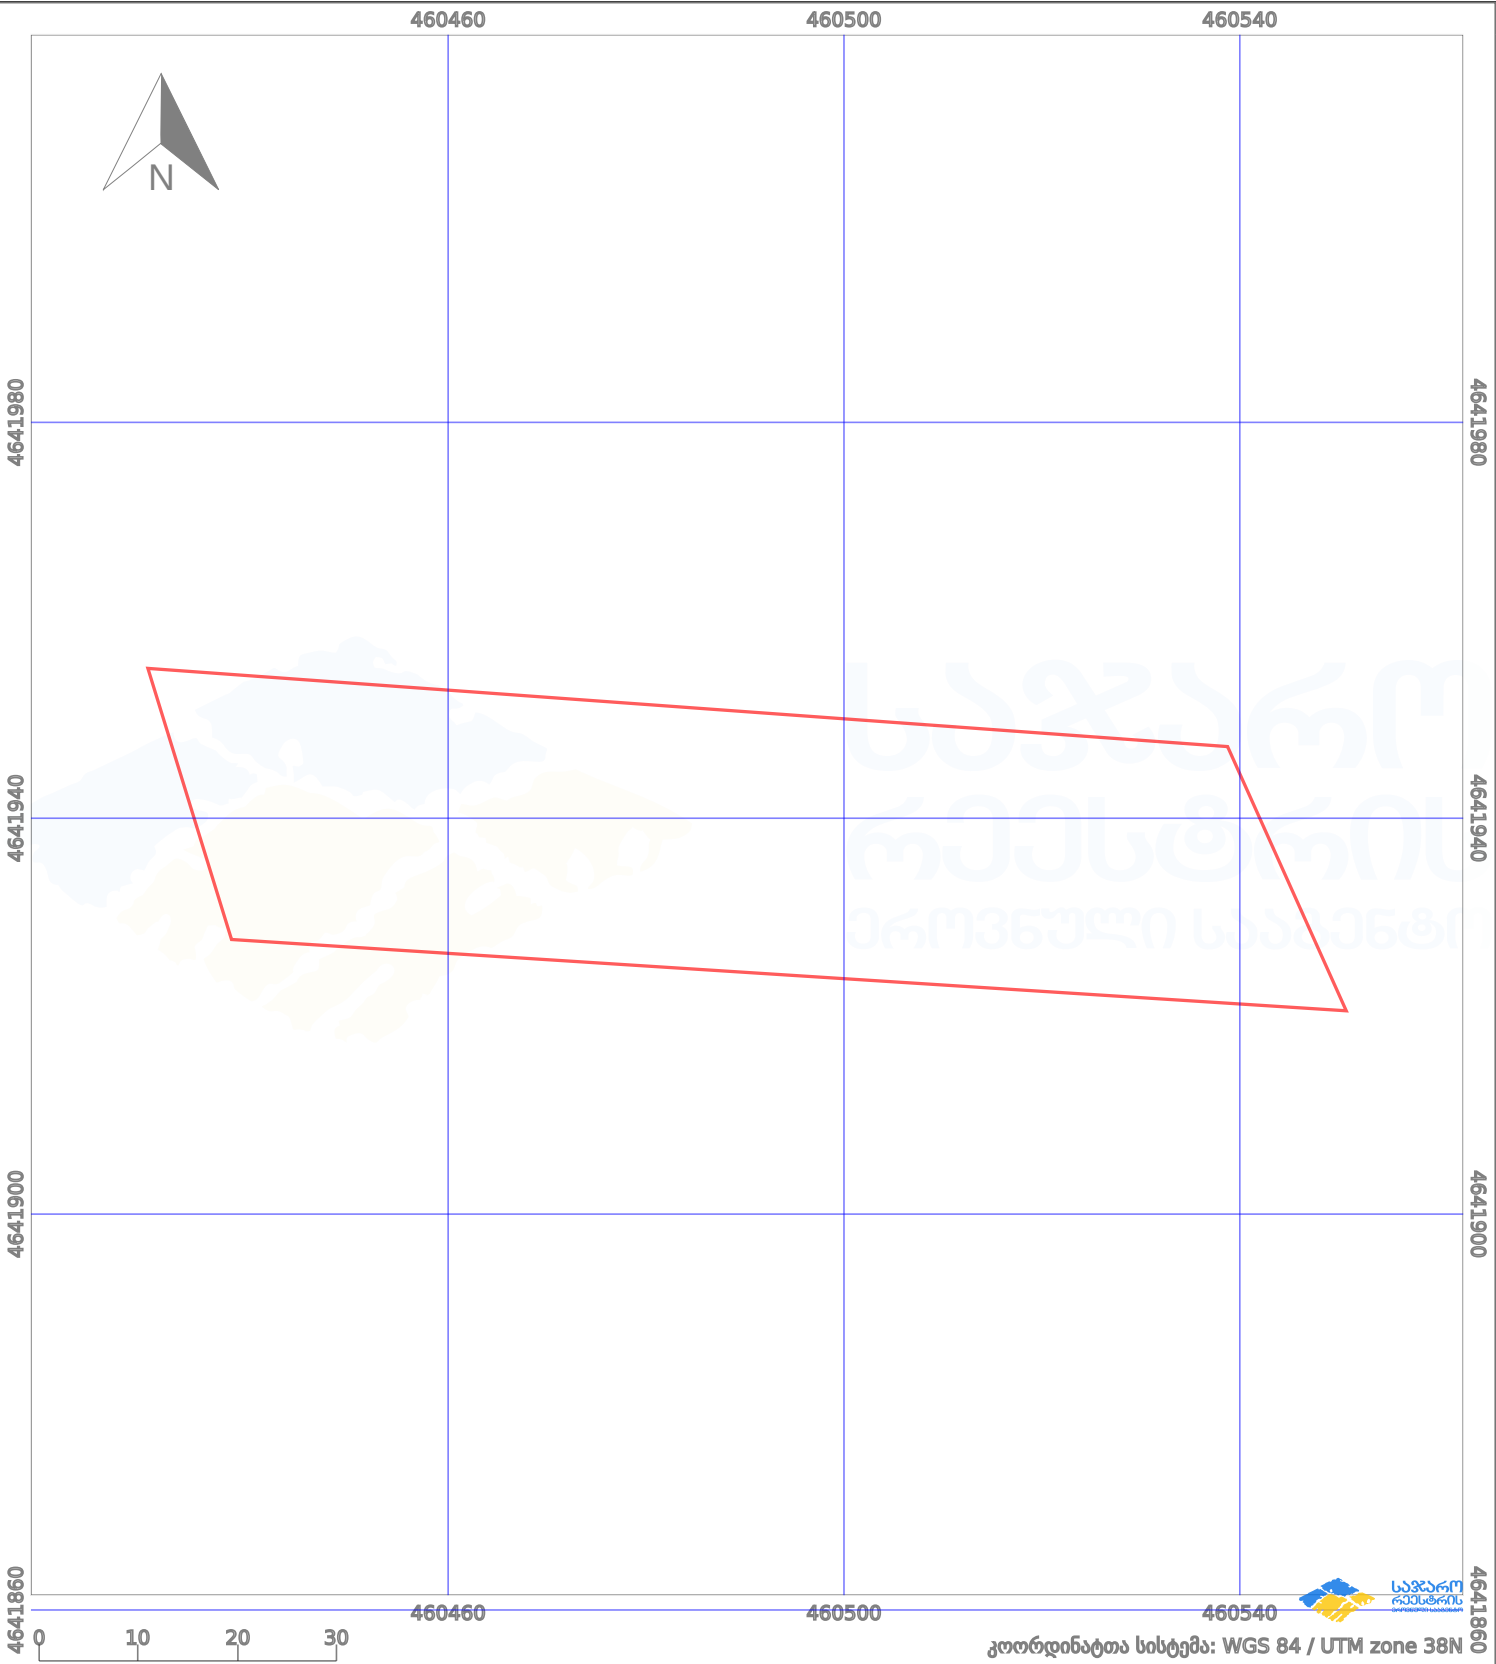

კოორდინატთა სისტემა: WGS 84 / UTM zone 38N

პირობითი აღნიშვნები:

	ნაკვეთის საზღვარი		შეზღუდული ნაკვეთი		აშენებული ნაკვეთი		მიწისქვეშა ნაკვეთი
	ხაზობრივი ნაკვეთი		ტყის ფონდი		ვალდებულება		ქარსაფარი ბოლი