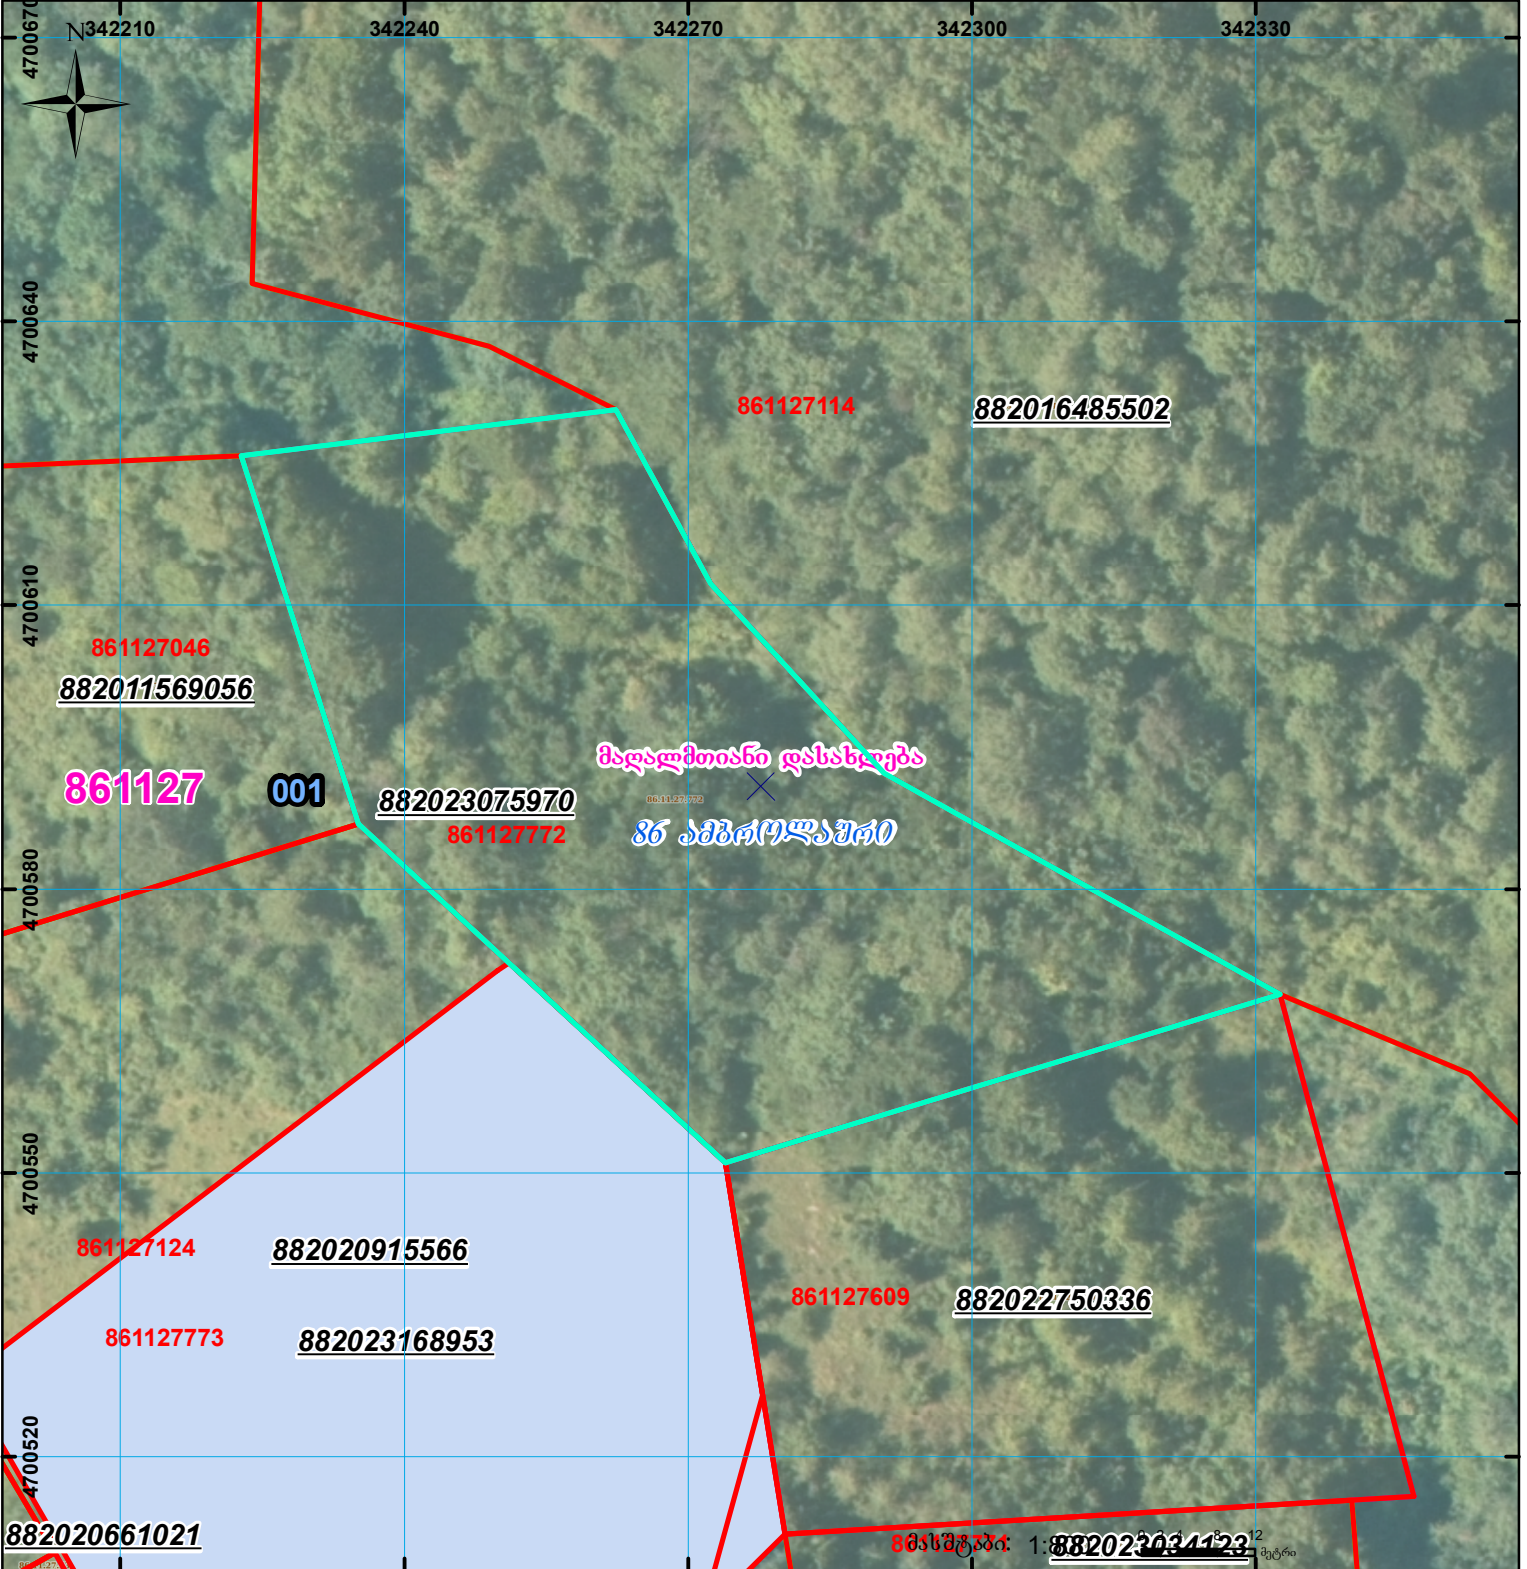
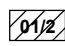




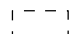
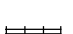


მიწის ნაკვეთის საკადასტრო კოდი: **861127772**
 ბანცხალების რეგისტრაციის ნომერი: **882023075970**
 მიწის ნაკვეთის ფართობი: **4034 კვ.მ.**
 დანიშნულება:
 მომზადების თარიღი: **30.03.23**



	შენიშნა-ნაგებობა, პირობითი ნომერი/სართულიანობა		ვალდებულება		სარეგისტრაციოდ წარმოდგენილი ნაკვეთი	 00'0"
	მიწის ნაკვეთის საკადასტრო საზღვარი		შუენებარე ნაგებობა		საზოგადოებრივი ნაგებობა	