




საქართველოს იუსტიციის სამინისტრო
საჯარო რეგისტრის ეროვნული სააგენტო

საკადასტრო გეგმა

საჯარო რეგისტრის
ეროვნული სააგენტო

მიწის ნაკვეთის საკადასტრო კოდი: 01.15.05.088.013
განცხადების რეგისტრაციის ნომერი 882012262047
მიწის ნაკვეთის ფართობი: 809 კვ.მ.
დანიშნულება: არასასოფლო-სამეურნეო
მომზადების თარიღი 26.06.12

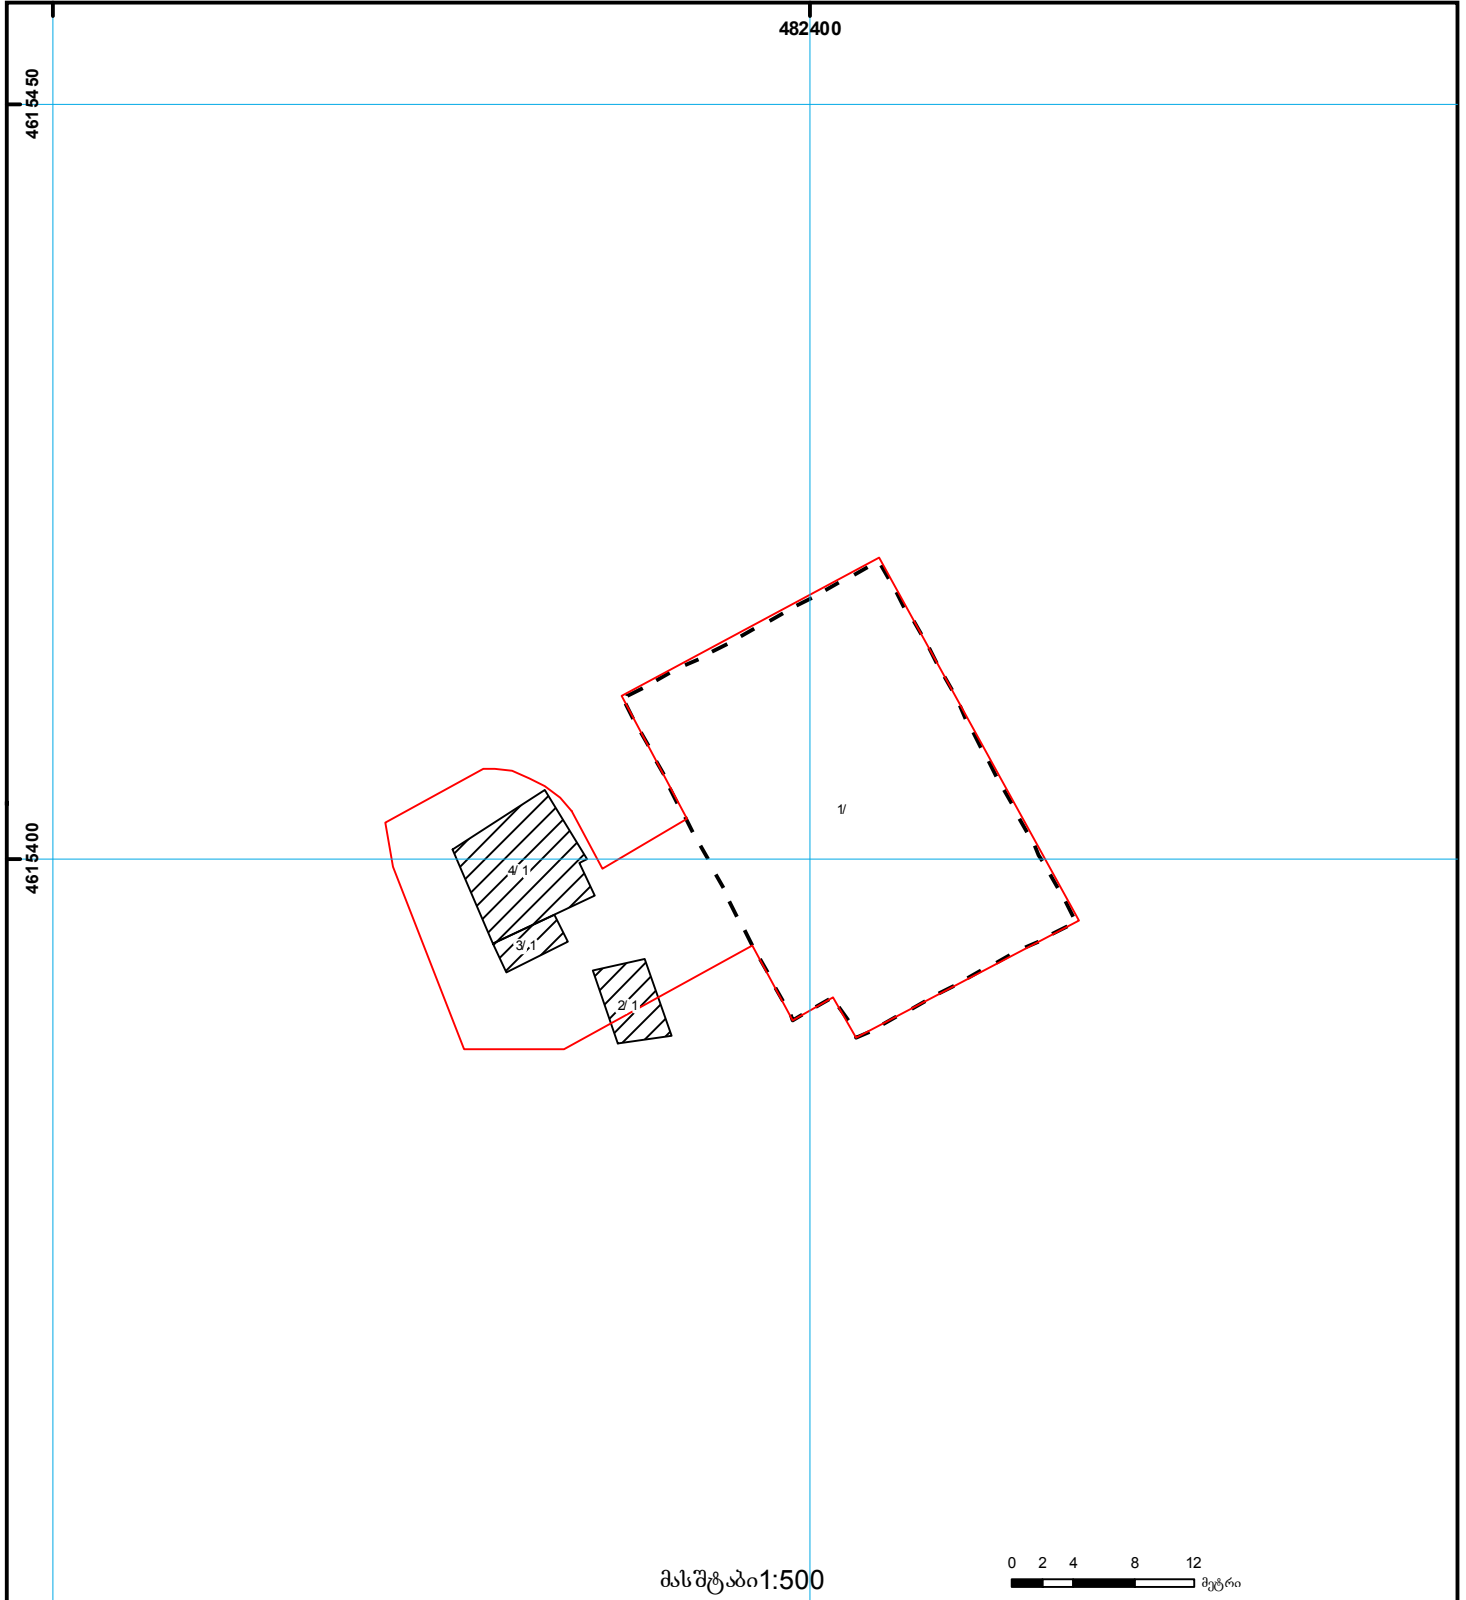

	შენიშნული ნაკვეთი, პირობითი ნომერი/სართულიანობა		ვალდებულება		მშენებარე ნაკვეთი		მიწის ქვეშა ნაკვეთი		საზოგადოებრივი ნაკვეთი		მიწის ქვეშა ნაკვეთი		საზოგადოებრივი ნაკვეთი
--	-------------------------------------------------	--	-------------	--	-------------------	--	---------------------	--	------------------------	--	---------------------	--	------------------------