



საკადასტრო გეგმა

საჯარო რეესტრის ეროვნული
სააგენტო

საკადასტრო კოდი: 64.30.11.151

ნაკვეთის დანიშნულება:


სასოფლო-სამეურნეო

განცხადების ნომერი: 882021652689

ფართობი:

630 კვ.მ (WGS 84 / UTM zone 38N)

მომზადების თარიღი: 06/08/2021

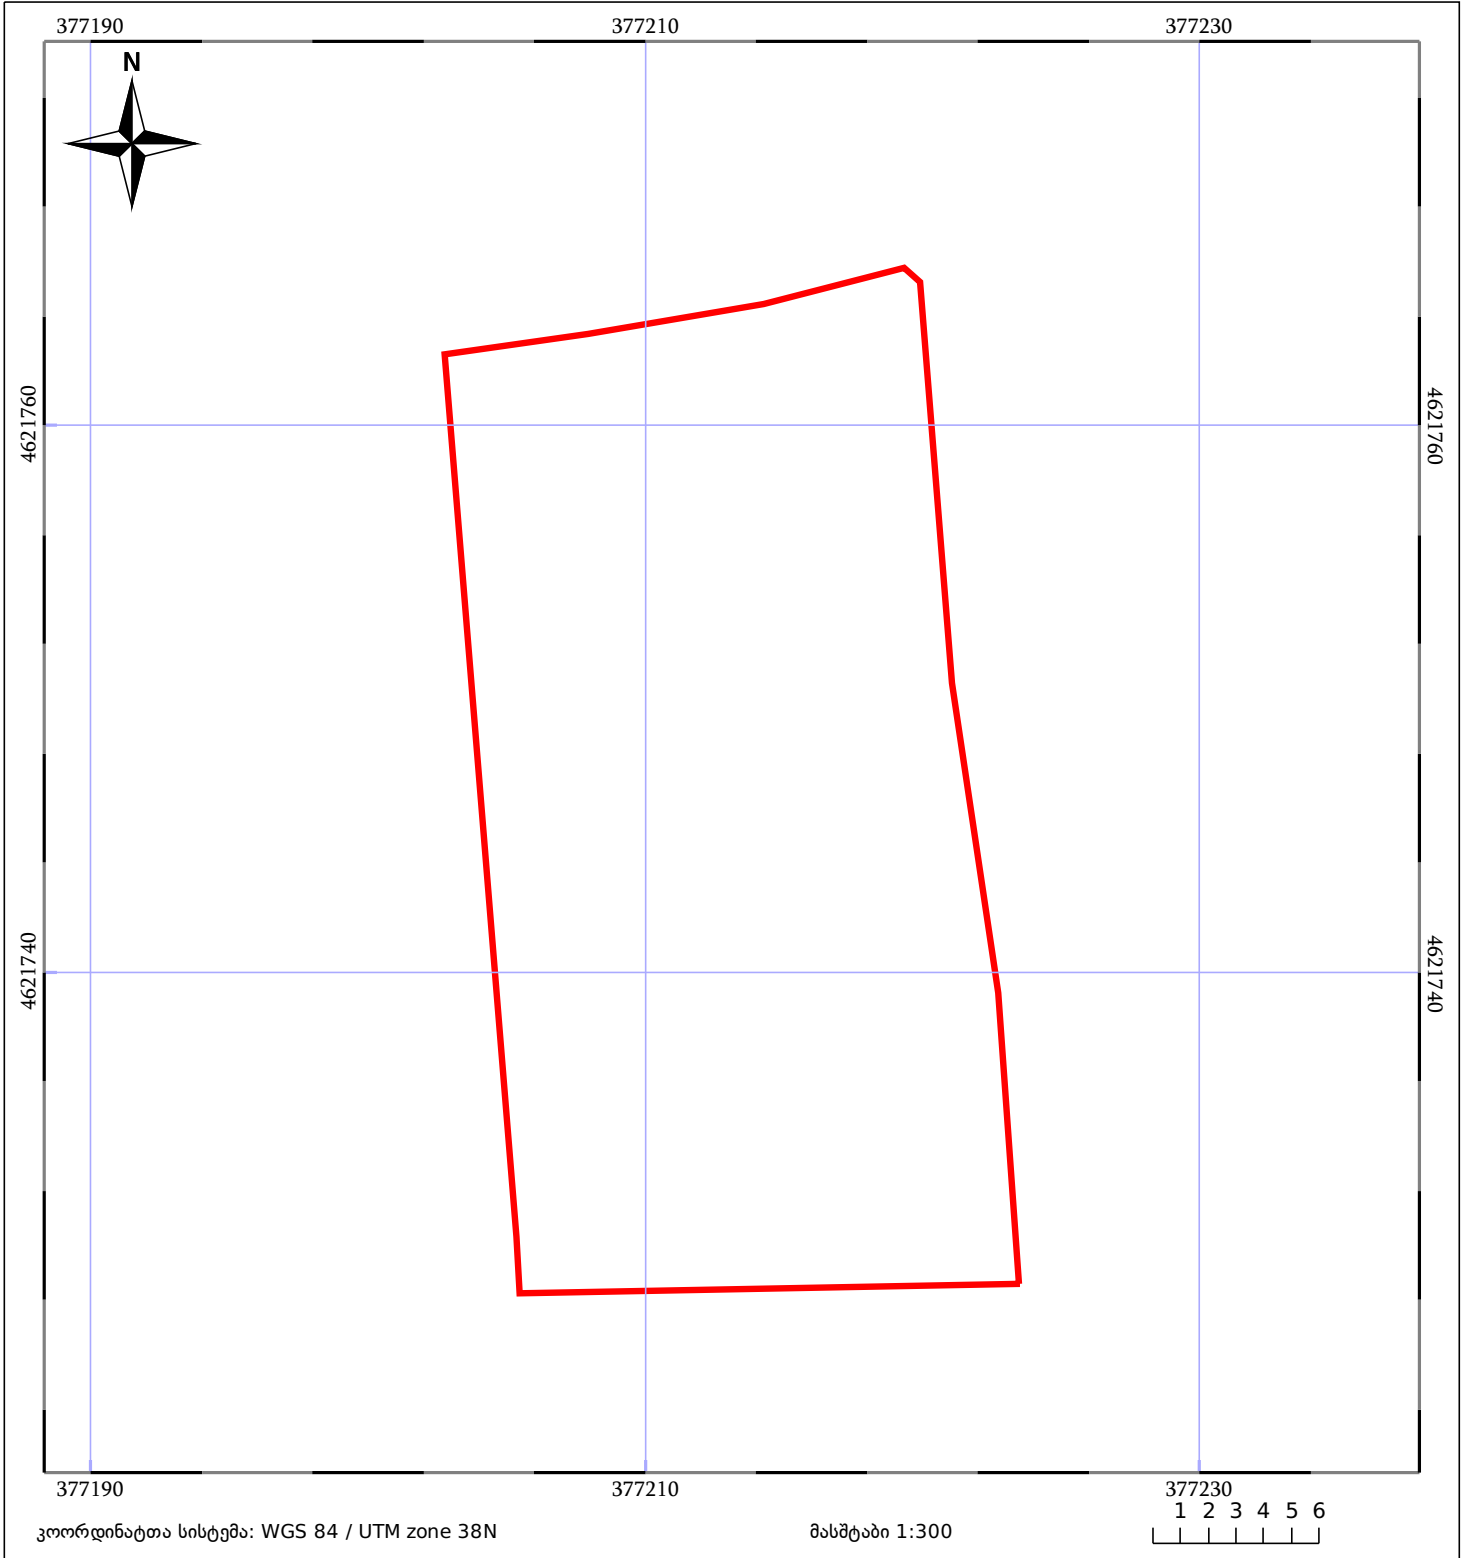

05/25 მშენებარე ნაკებობა	ნაკვეთის საკადასტრო საზღვარი	05/25 შენობა/ნაკებობა
ხაზობრივი ნაკებობა	ტყის ფონდი	ვალდებულება