



საკადასტრო გეგმა

საჯარო რეესტრის ეროვნული
სააგენტო

საკადასტრო კოდი: **20.48.08.508**

ნაკვეთის დანიშნულება:


განცხადების ნომერი: **882017854614**

ფართობი:

2678 კვ.მ (WGS 84 / UTM zone 38N)

2676 კვ.მ (WGS 84 / UTM zone 37N)

მომზადების თარიღი: **28/11/2017**

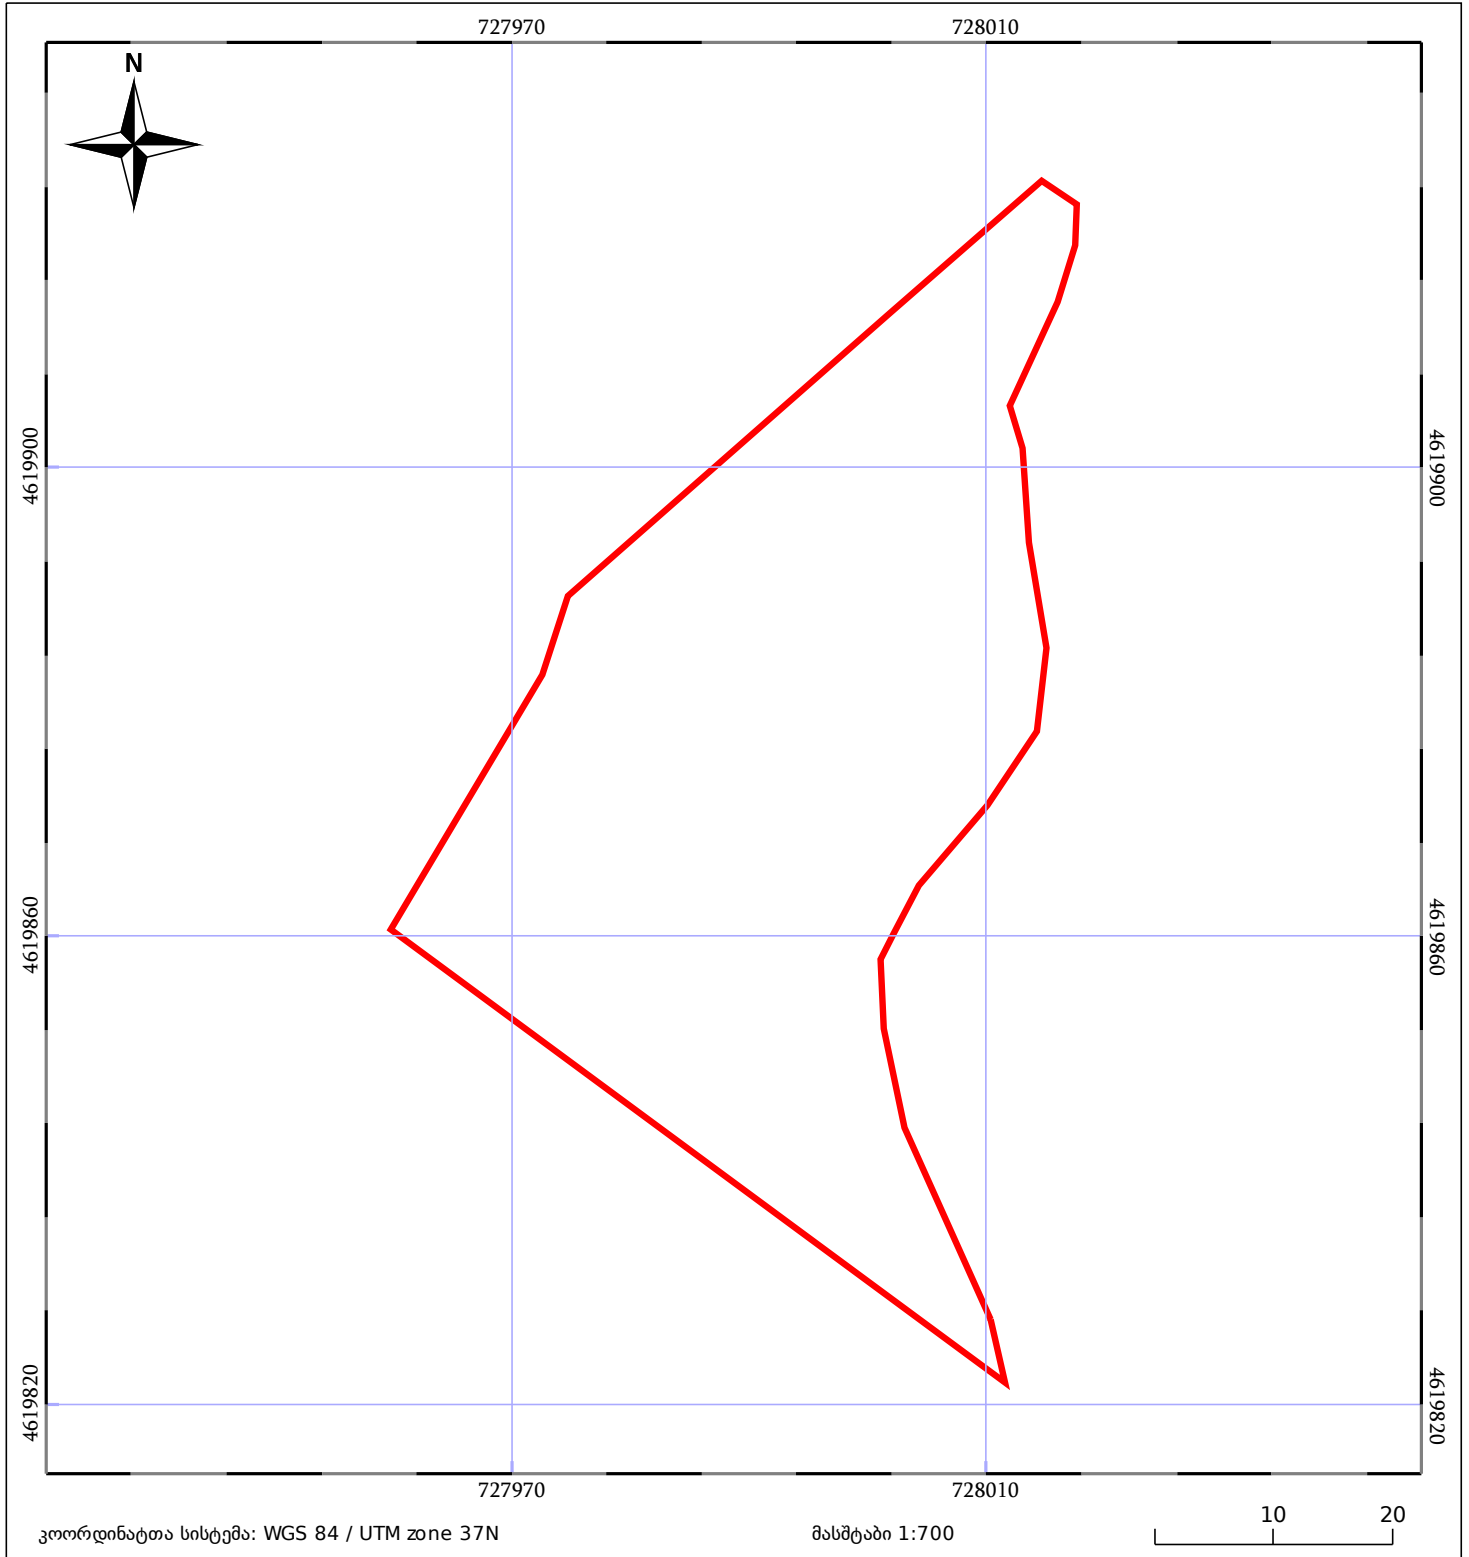

05/25 მშენებარე ნაკებობა	05/25 მენობა/ნაკებობა	ტყის ფონდი
ნაკვეთის საკადასტრო საზღვარი	ხაზობრივი ნაკებობა	ვალდებულება