



საკადასტრო გეგმა

საჯარო რეესტრის ეროვნული
სააგენტო

საკადასტრო კოდი: **33.03.43.059**

განცხადების ნომერი: **882016457510**


მომზადების თარიღი: **25/07/2016**

ნაკვეთის დანიშნულება:

ფართობი:

სასოფლო-სამეურნეო

1640 კვ.მ (WGS 84 / UTM zone 38N)

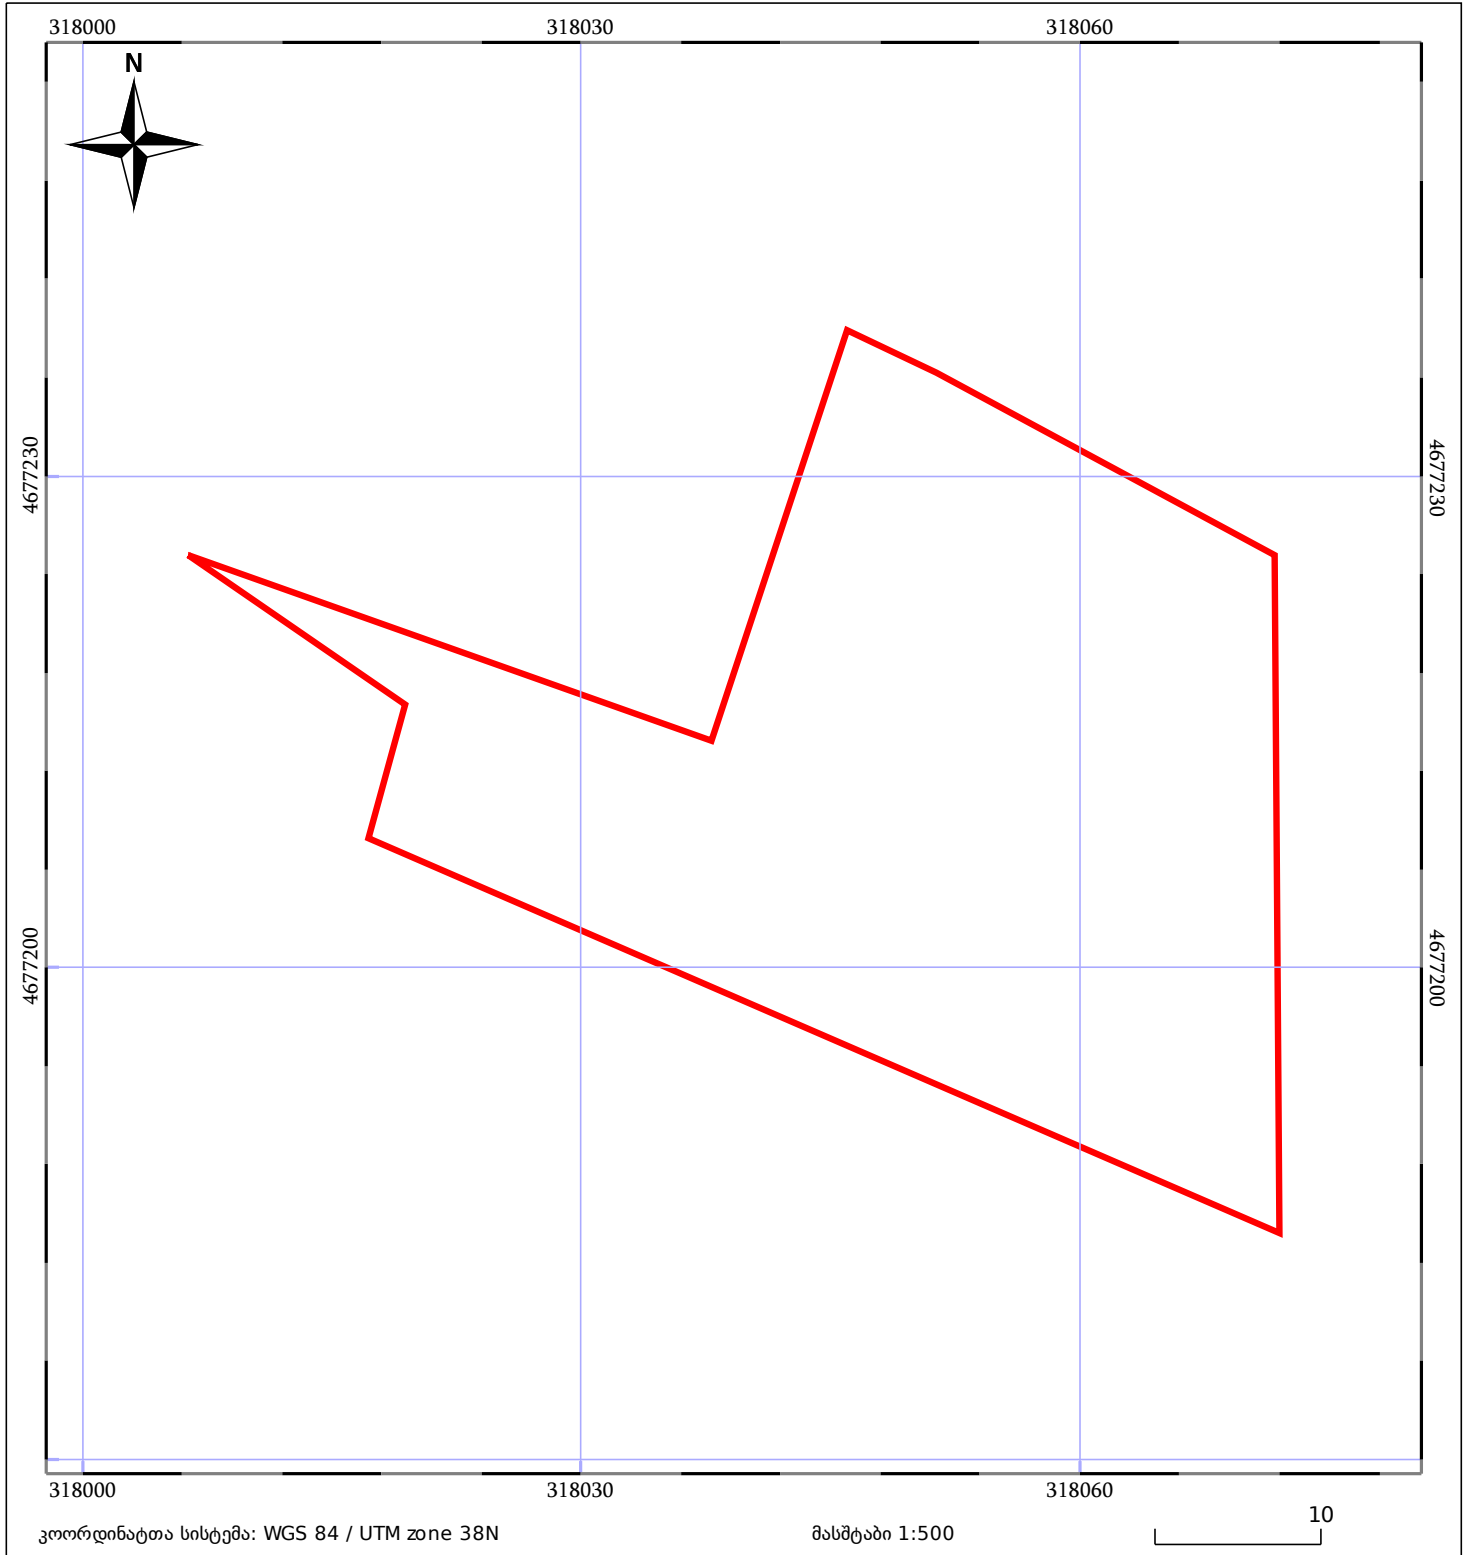

ნაკვეთის საკადასტრო საზღვარი	საზოგადოებრივი ნაგებობა	ტყის ფონდი
შენობა/ნაგებობა	მშენებარე ნაგებობა	ვალდებულება