



საკადასტრო გეგმა

საჯარო რეგისტრის ეროვნული
სააგენტო

საკადასტრო კოდი:

71.63.59.684

ნაკვეთის დანიშნულება:

სასოფლო-სამეურნეო

განცხადების ნომერი:


882021648289

ფართობი:

900 კვ.მ (WGS 84 / UTM zone 38N)

მომზადების თარიღი:

06/08/2021

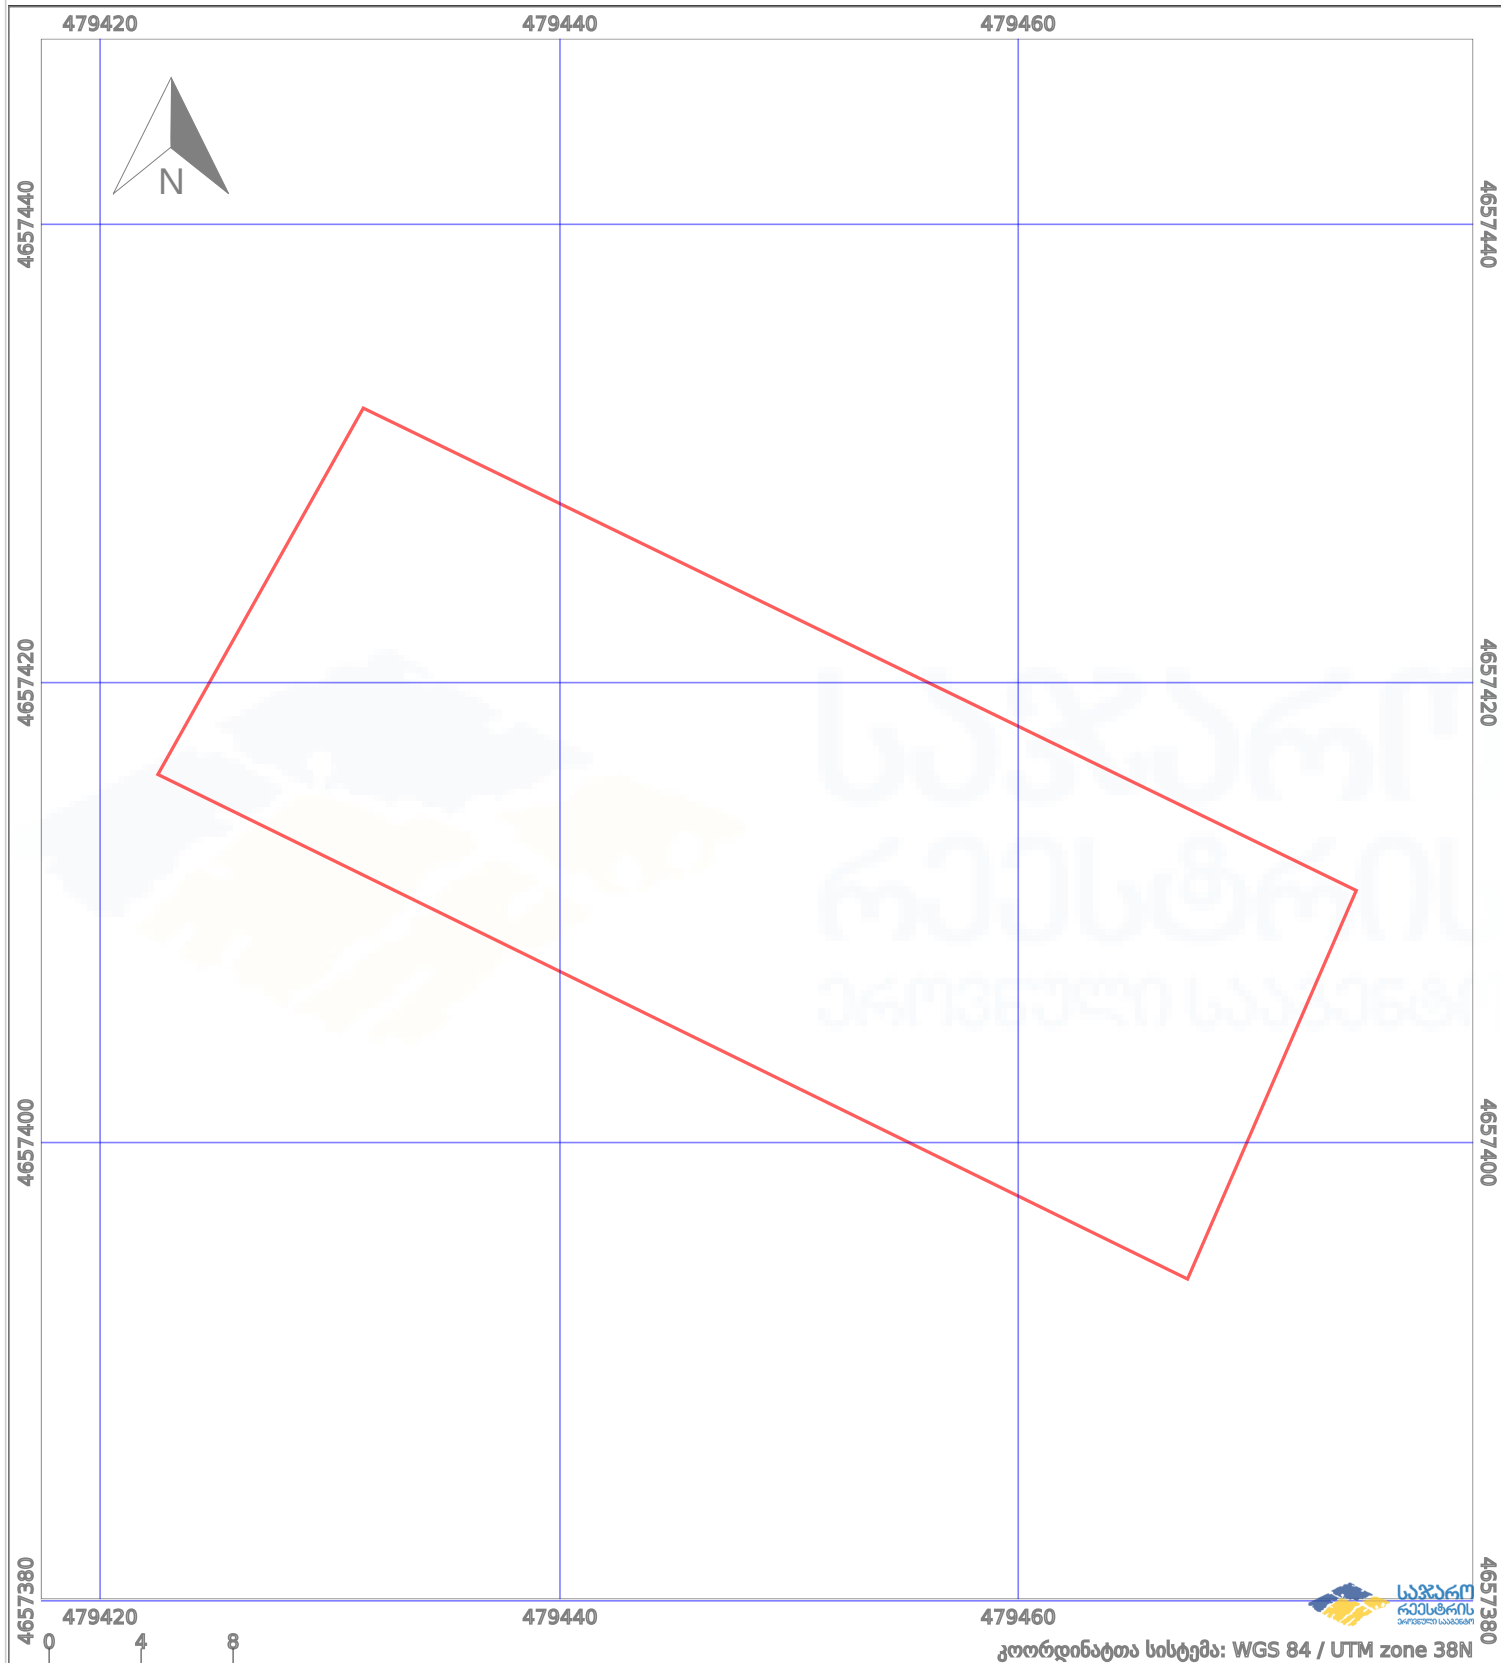

	ნაკვეთის საზღვარი		პირობითი აღნიშვნები:		მშენებარე ნაგებობა		აშენებული ნაგებობა
	საზღვარი ნაგებობა		ტყის ფონდი		ვალდებულება		