


გედგებაშია წარმომებაში მყოფთან: 882020072830

მიწის ნაკვეთის საკადასტრო კოდი: 810517215
 განცხადების რეგისტრაციის ნომერი: 882021951727
 მიწის ნაკვეთის ფართობი: 1500 კვ.მ.
 დანიშნულება:

მომზადების თარიღი: 09.11.21

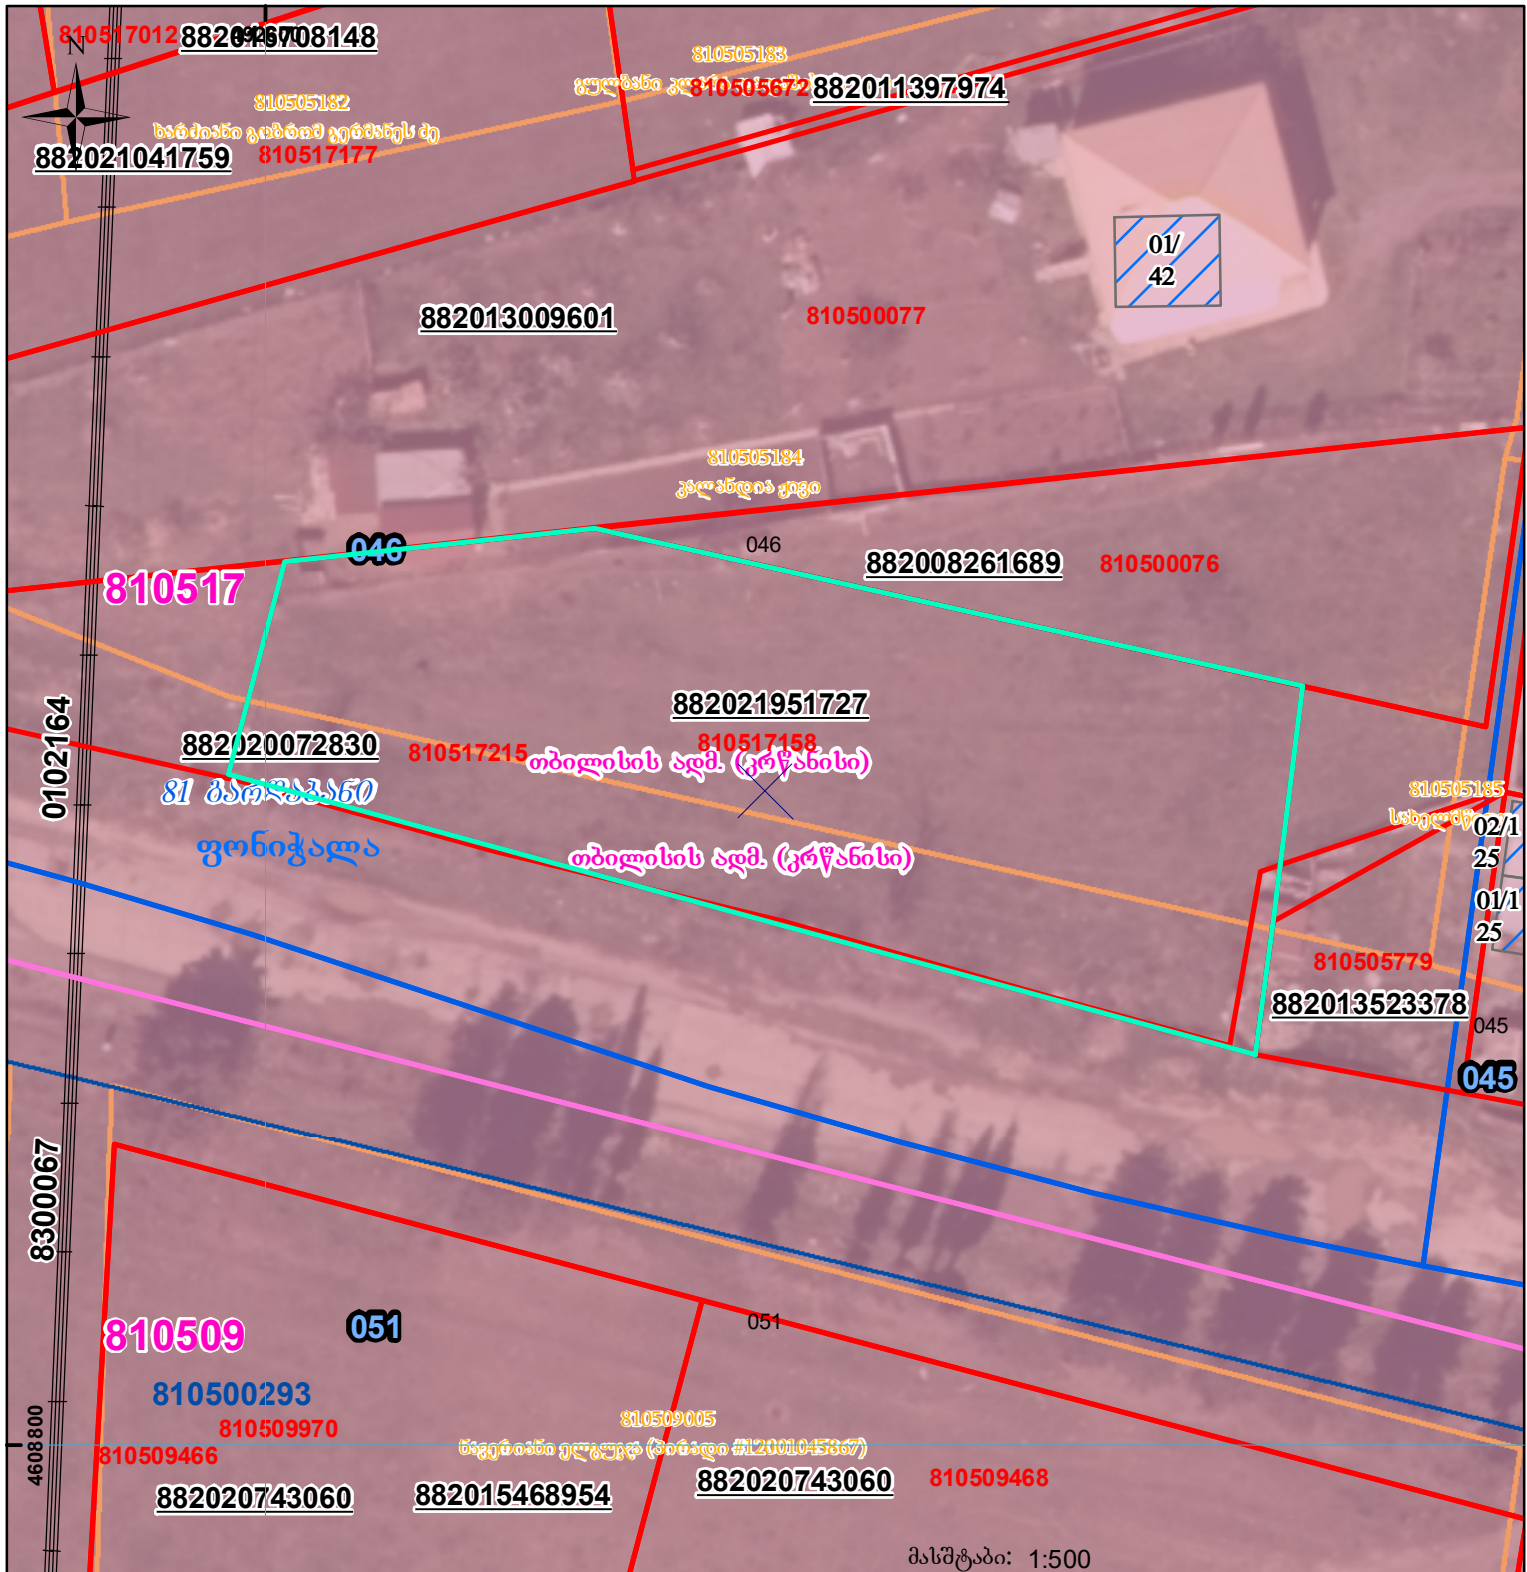

მასშტაბი: 1:500



შენობა-ნაგებობა,
პირობითი ნომერი/სართულიანობა



გადგებულება



სარეგისტრაციოდ წარმოდგენილი ნაკვეთი



მიწის ნაკვეთის საკადასტრო საზღვარი



მშენებარე ნაგებობა



ხაზობრივი ნაგებობა

UTM

(საერთაშორისო)
სისტემის კოდები.