




საქართველოს იუსტიციის სამინისტრო
საჯარო რეესტრის ეროვნული სააგენტო

საკადასტრო გეგმა

საჯარო რეესტრის
ეროვნული სააგენტო

მიწის ნაკვეთის საკადასტრო კოდი: 01.19.26.003.009
ბანცხაღების რეგისტრაციის ნომერი 882012335118
მიწის ნაკვეთის ფართობი: 1393 კვ.მ.
დანიშნულება: არასასოფლო-სამეურნეო
მიმზადების თარიღი 13.07.12

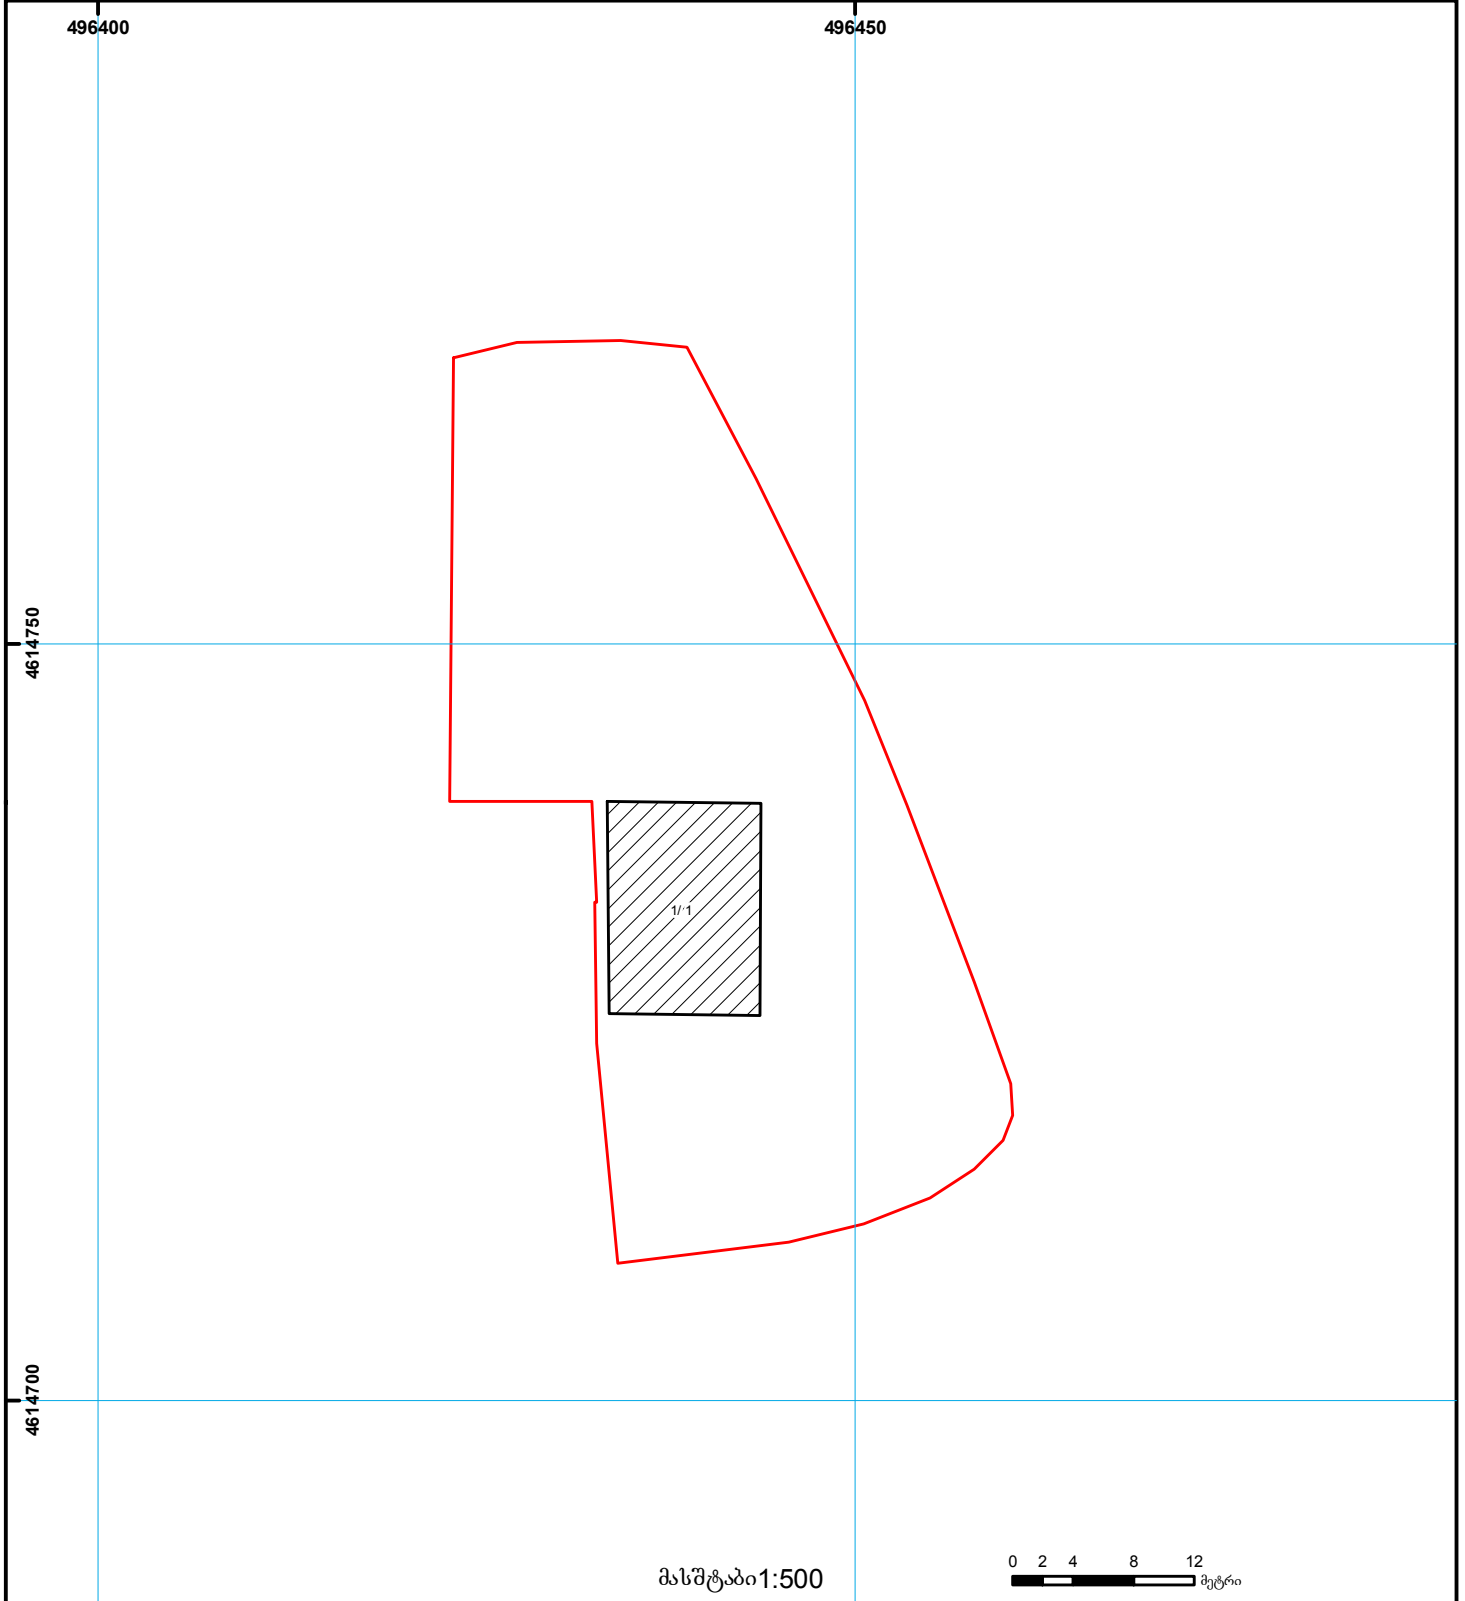

	შენიშნა-ნაგებობა, პირობითი ნომერი/სართულიანობა		კაღდებულება		ხაზობრივი ნაგებობა	0.00 00.0 UTM (საერთაშორისო) სისტემის კოორდ.
	მიწის ნაკვეთის საკადასტრო საზღვარი		შენიშნარე ნაგებობა		მიწისქვეშა ნაგებობა	