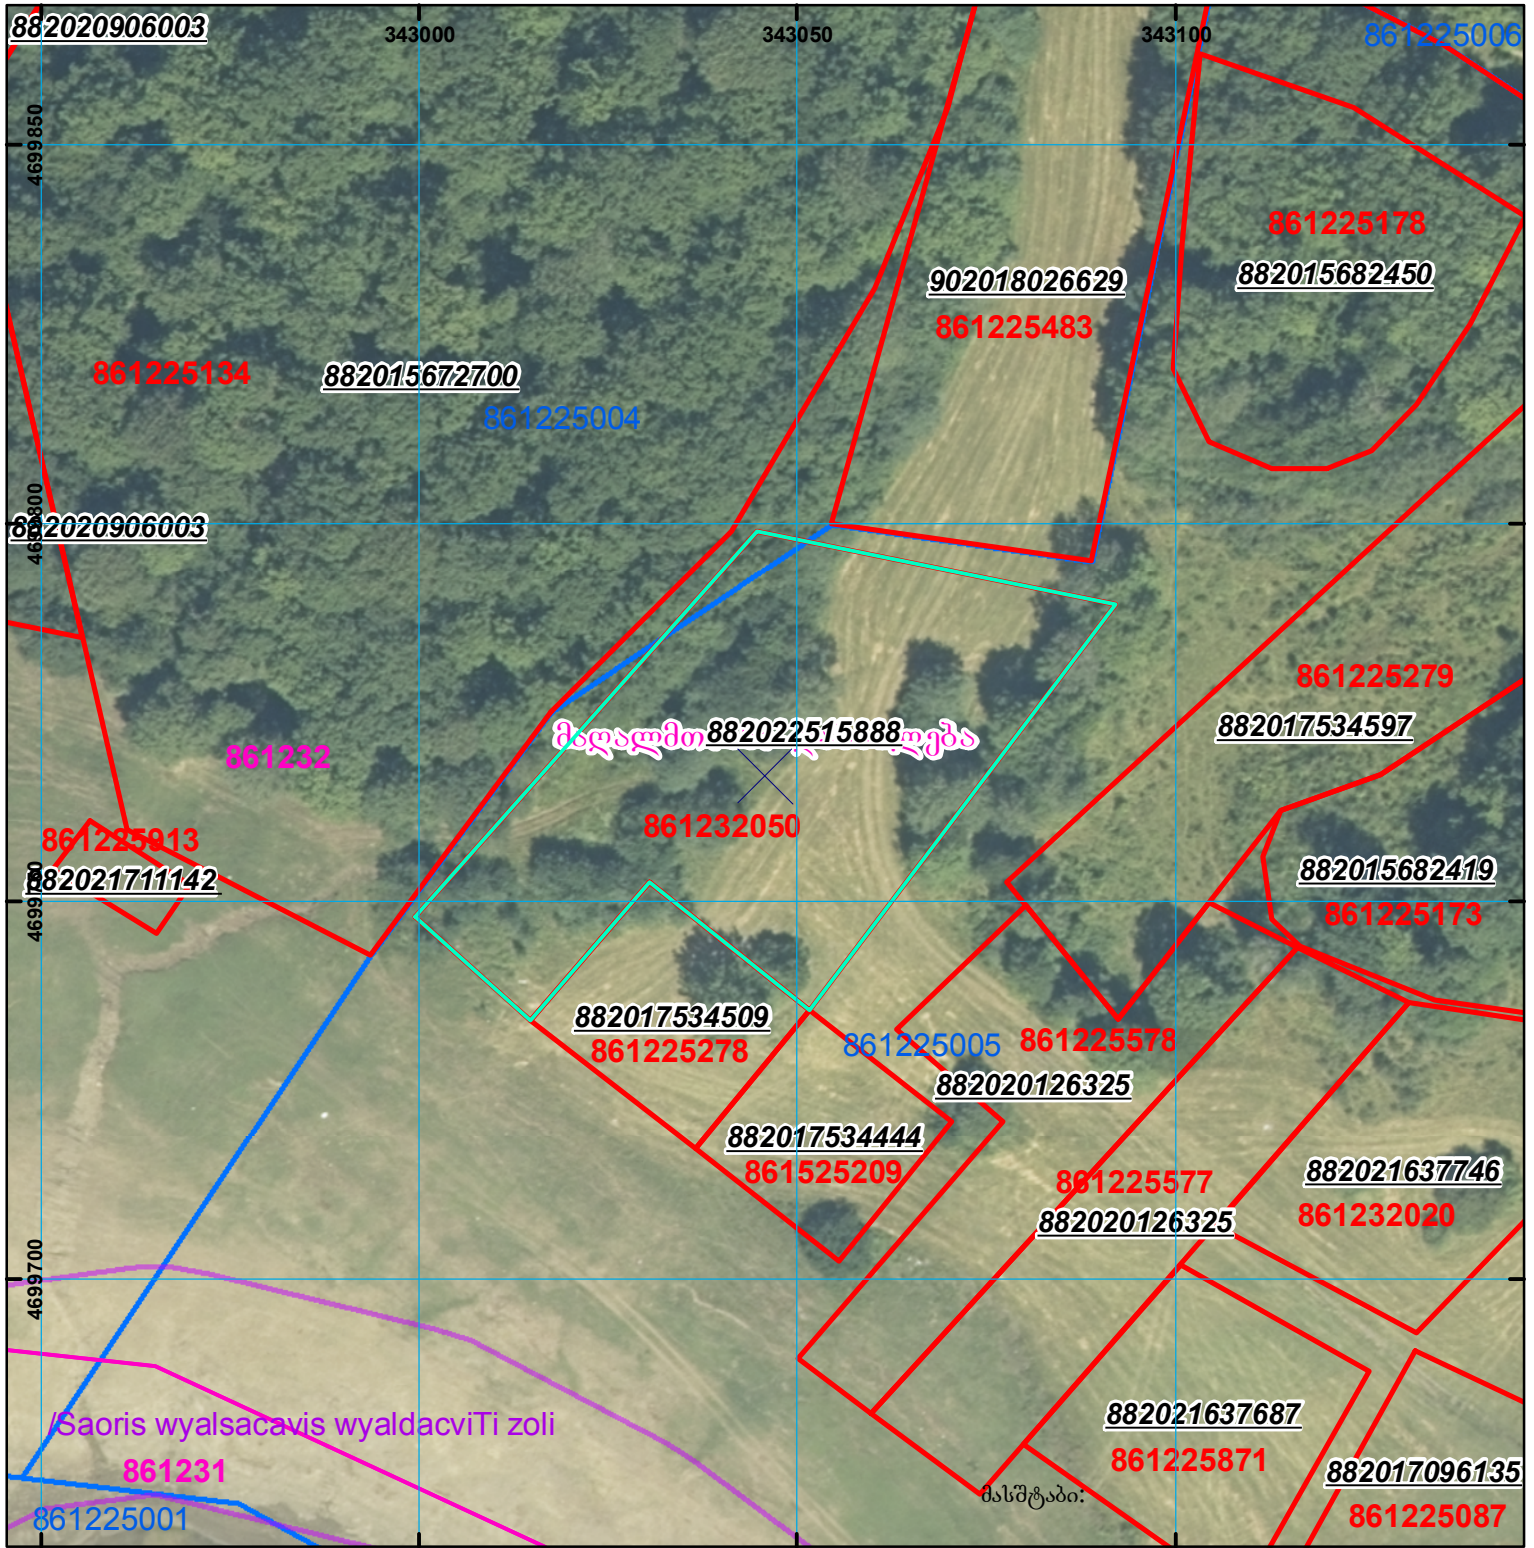
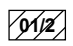

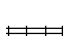

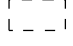
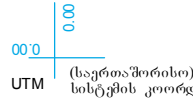


მიწის ნაკვეთის საკადასტრო კოდი: 86 12 32 050
 განცხადების რეგისტრაციის ნომერი: 882022515888
 მიწის ნაკვეთის ფართობი: 3000 კვ.მ.
 დანიშნულება:
 კატეგორია:
 მომზადების თარიღი: 04.10.22



	შენიშნული ნაკვეთი, პირობითი ნომერი/სართულიანობა		ვალდებულება		საზობრივი ნაკვეთი
	მიწის ნაკვეთის საკადასტრო საზღვარი		შუენებარე ნაკვეთი		



UTM (საერთაშორისო) სისტემის კოორდ.