



საკადასტრო გეგმა

საჯარო რეესტრის ეროვნული სააგენტო

საკადასტრო კოდი:

26.29.27.112

ნაკვეთის დანიშნულება:

სასოფლო-სამეურნეო(მრავალწლიანი ნარგავები)

განცხადების ნომერი:


882022708076

ფართობი:

10426 კვ.მ (WGS 84 / UTM zone 38N)

მომზადების თარიღი:

04/10/2022

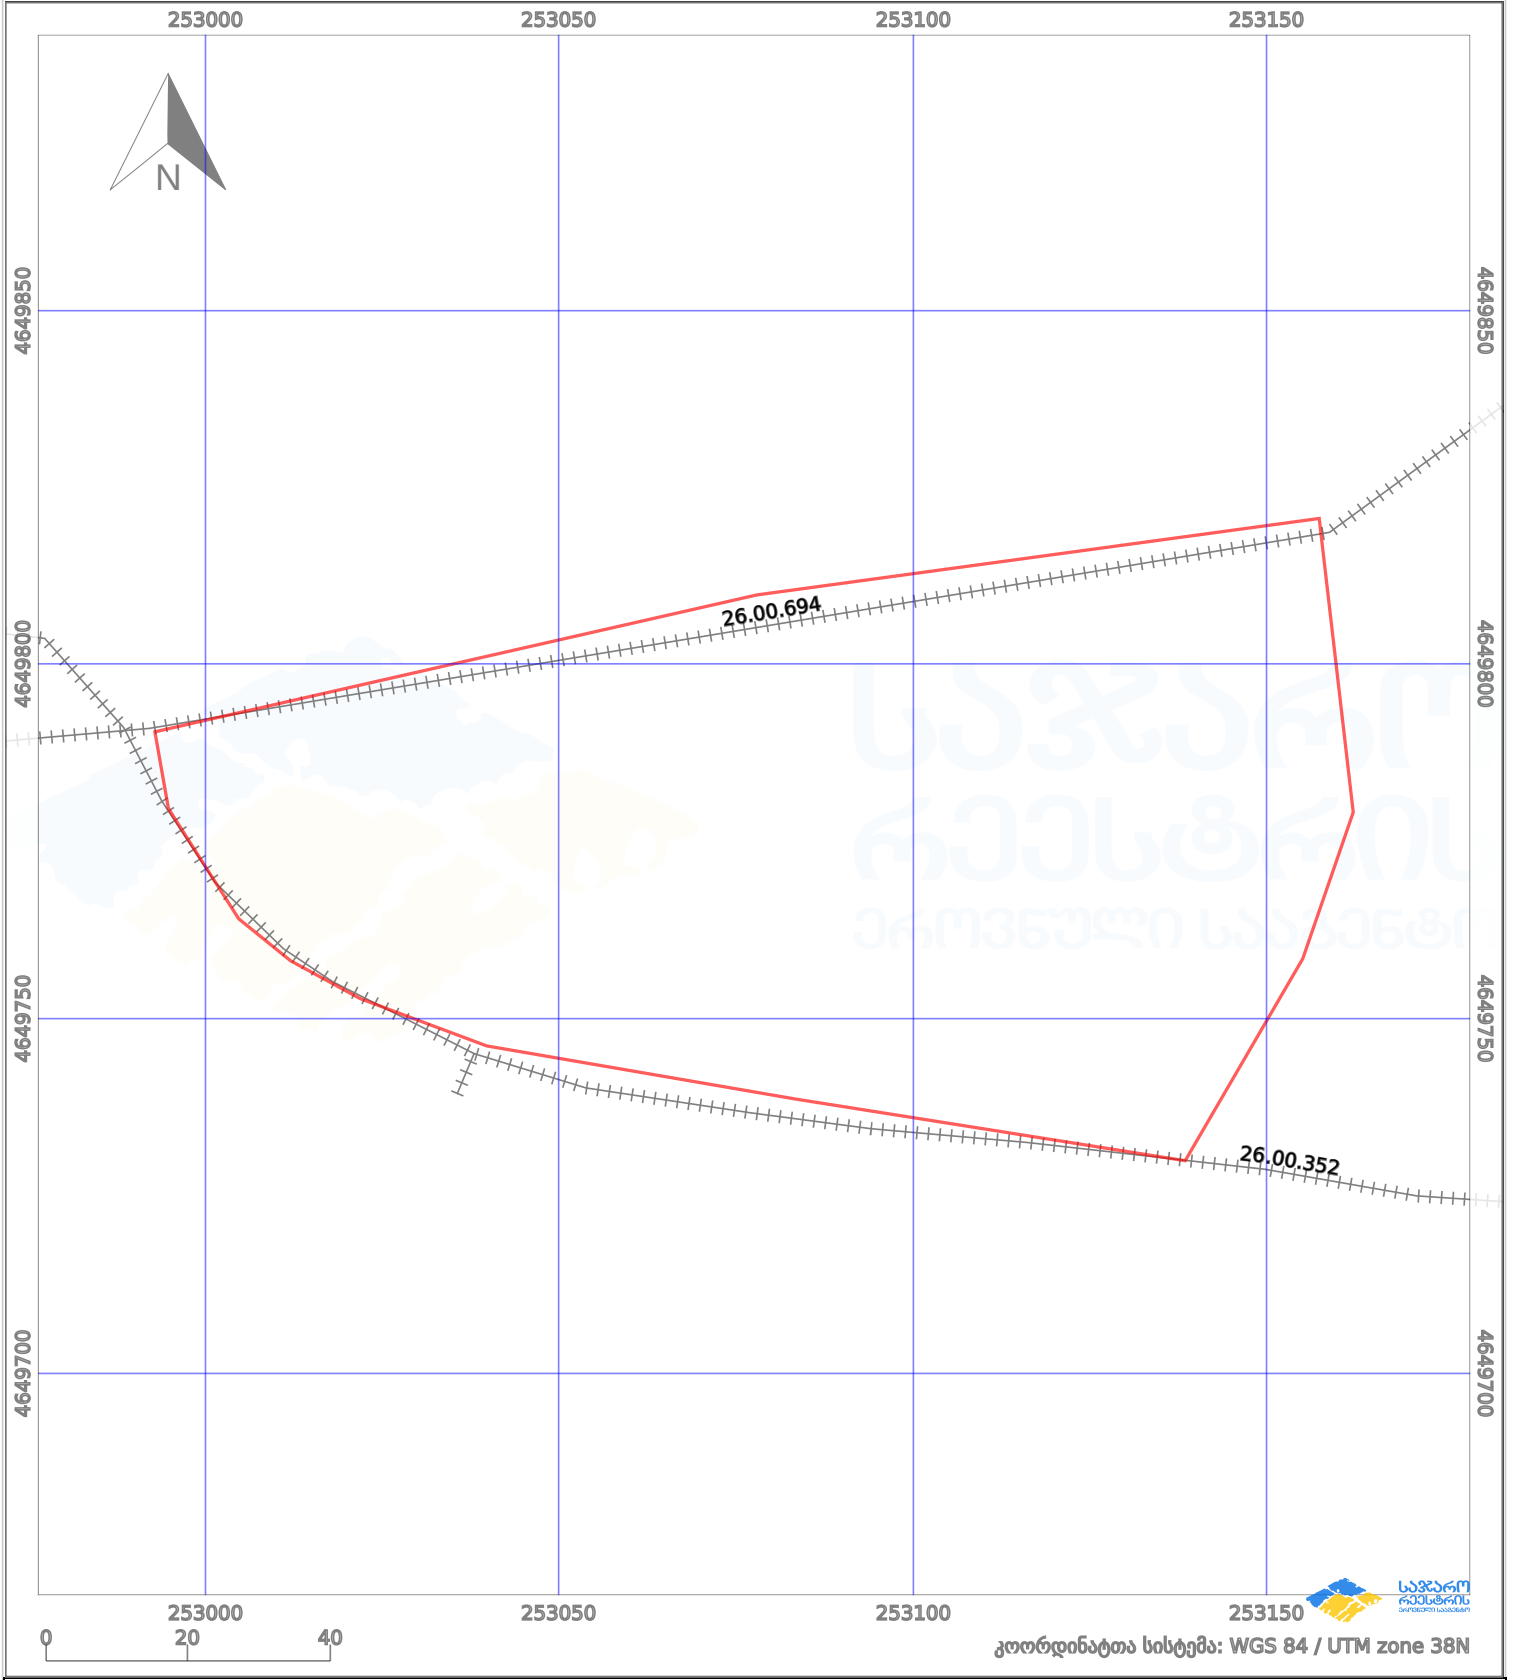

პირობითი აღნიშვნები:

	ნაკვეთის საზღვარი		მშენებარე ნაგებობა		აშენებული ნაგებობა		ქარსაფარი ზოლი
	საზომრივი ნაგებობა		ტყის ფონდი		ვალდებულება		