


მიწის ნაკვეთის საკადასტრო კოდი:
 ბანცხალების რეგისტრაციის ნომერი:
 მიწის ნაკვეთის ფართობი:
 დანიშნულება:
 მომზადების თარიღი:

73 05 24 186
 902018106876
 1402 კვ.მ.

21.12.18

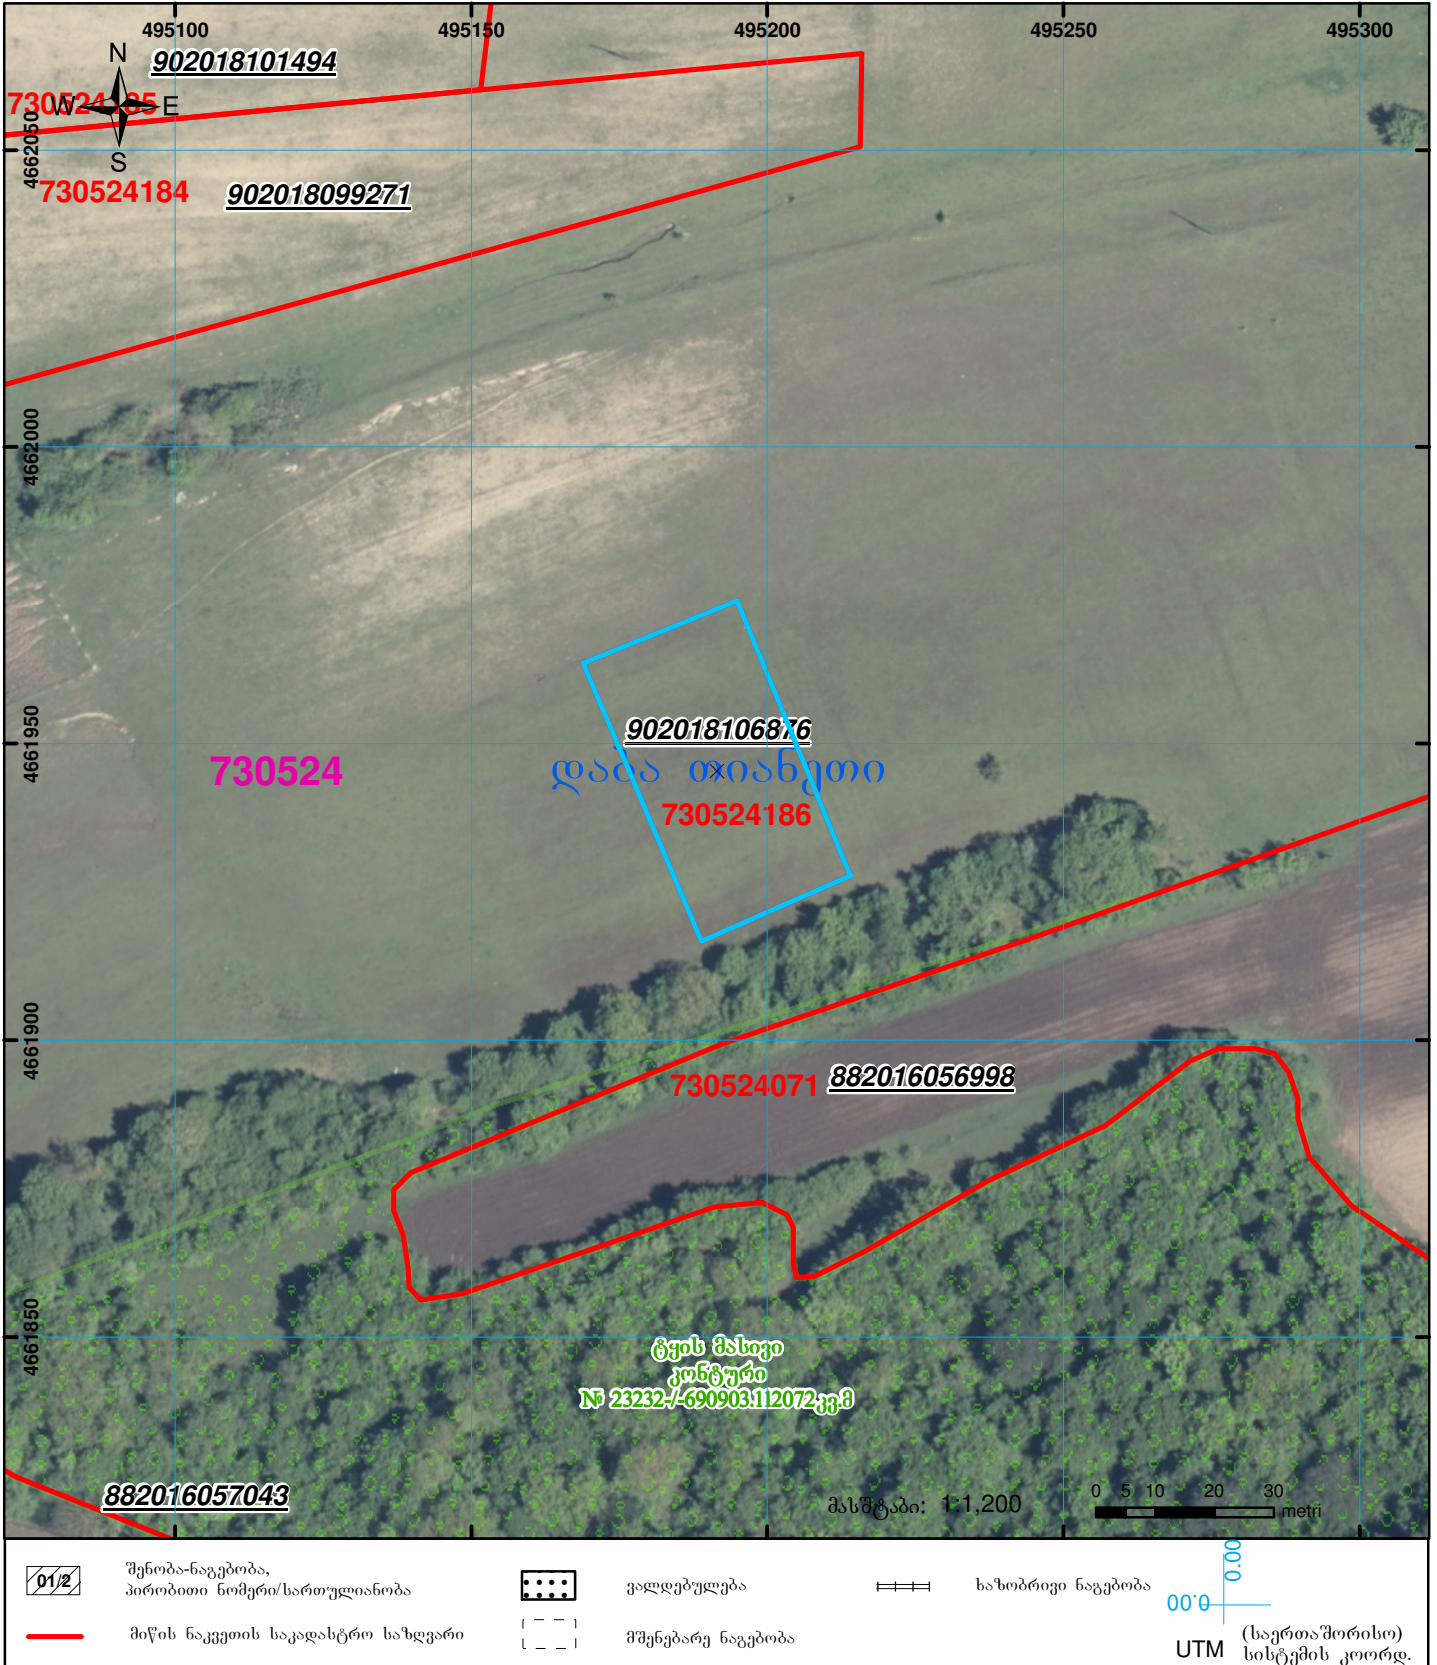

	შენიშნულ-ნაგებობა, პირობითი ნომერი/სართულიანობა		ვალდებულება		საზღვრული ნაგებობა
	მიწის ნაკვეთის საკადასტრო საზღვარი		მშენებარე ნაგებობა		