



საკადასტრო გეგმა

საჯარო რეესტრის ეროვნული
სააგენტო

საკადასტრო კოდი: **02.03.03.478**

განცხადების ნომერი: **882016098584**


მომზადების თარიღი: **24/02/2016**

ნაკვეთის დანიშნულება:

ფართობი:

სასოფლო-სამეურნეო

900 კვ.მ (WGS 84 / UTM zone 38N)

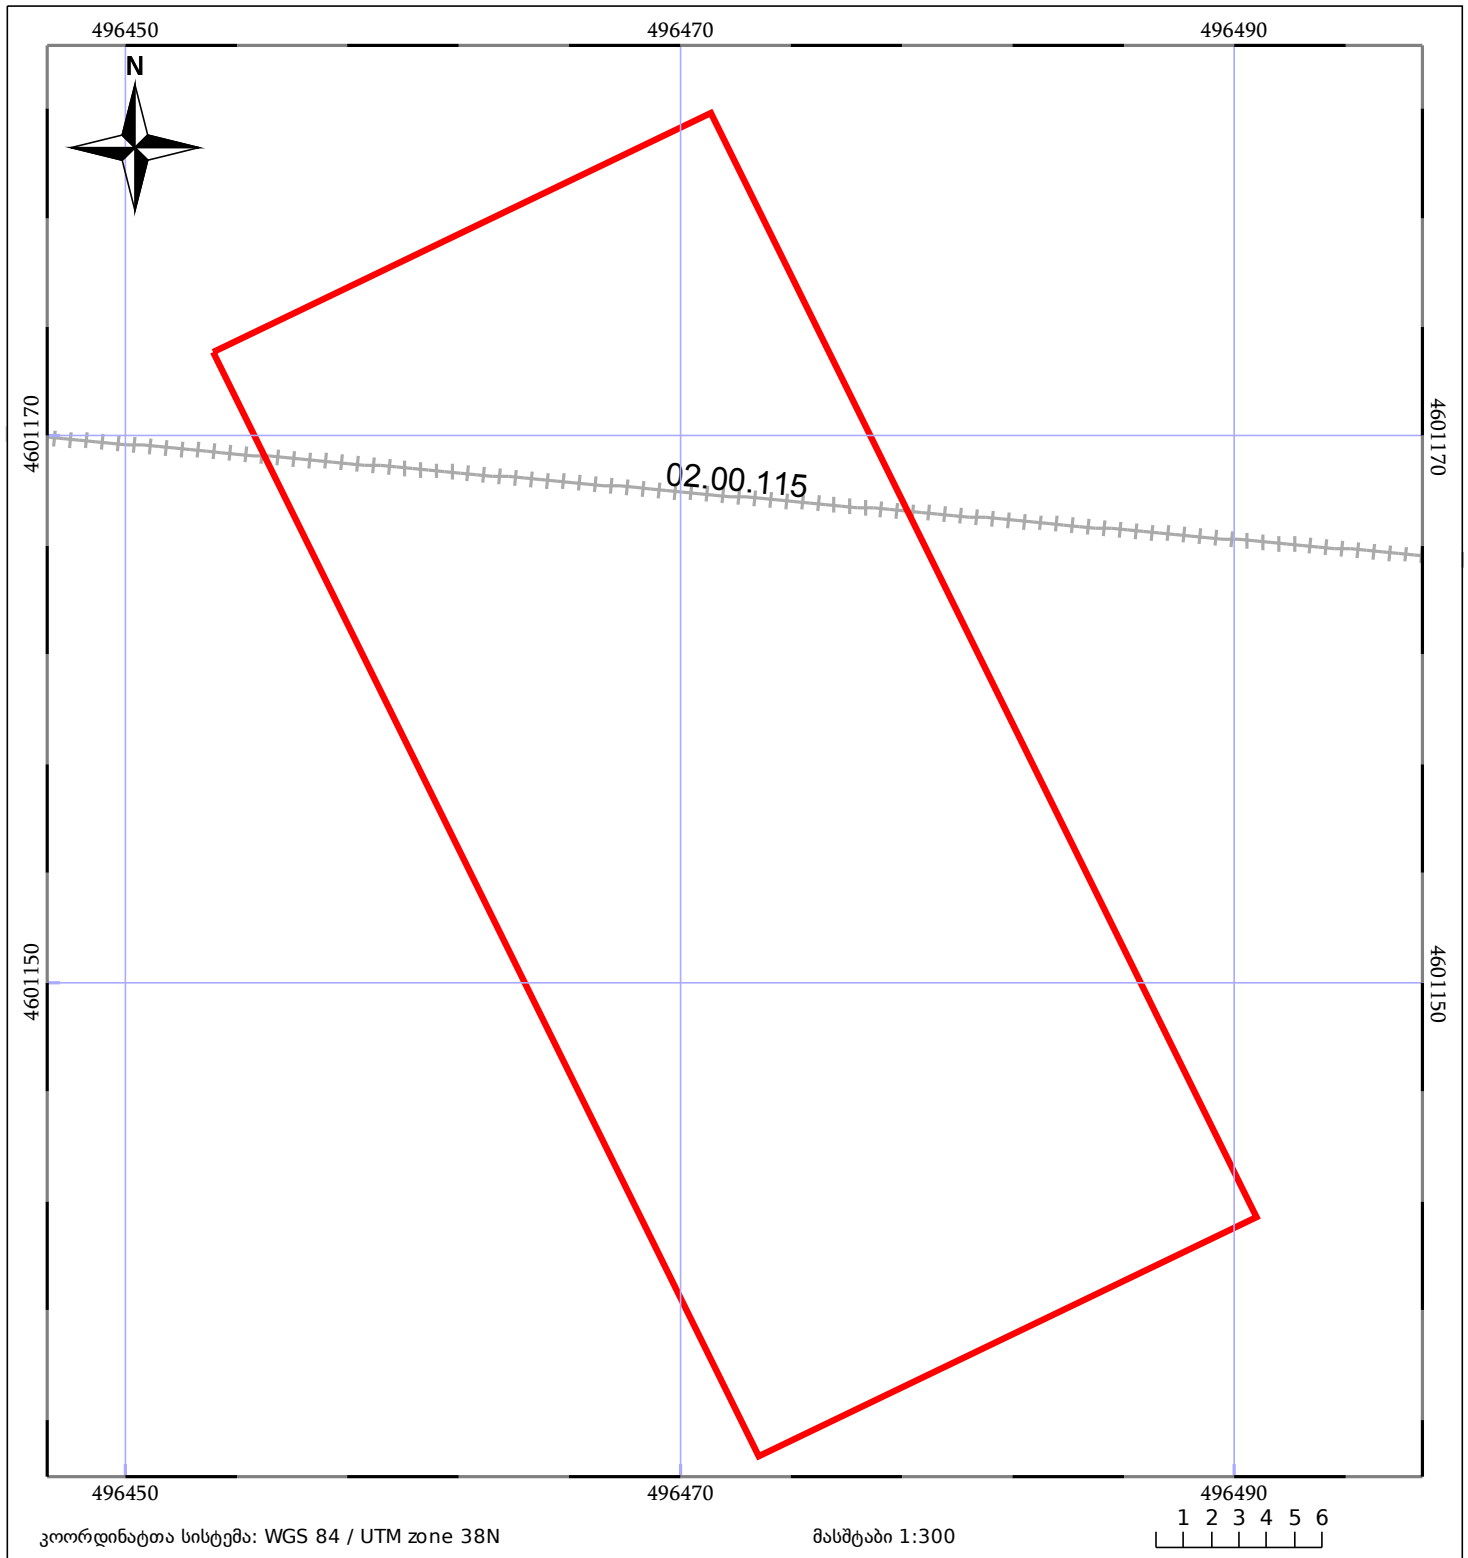

ნაკვეთის საკადასტრო საზღვარი	საზღვარი ნაკვეთის	ტყის ფონდი
შენობა/ნაკვეთი	შენობაზე ნაკვეთი	ვალდებულება