



საკადასტრო გეგმა

საჯარო რეესტრის ეროვნული
სააგენტო

საკადასტრო კოდი: **81.04.07.929**

განცხადების ნომერი: **882019419155**


მომზადების თარიღი: **22/08/2019**

ნაკვეთის დანიშნულება:

ფართობი:

სასოფლო-სამეურნეო

4500 კვ.მ (WGS 84 / UTM zone 38N)

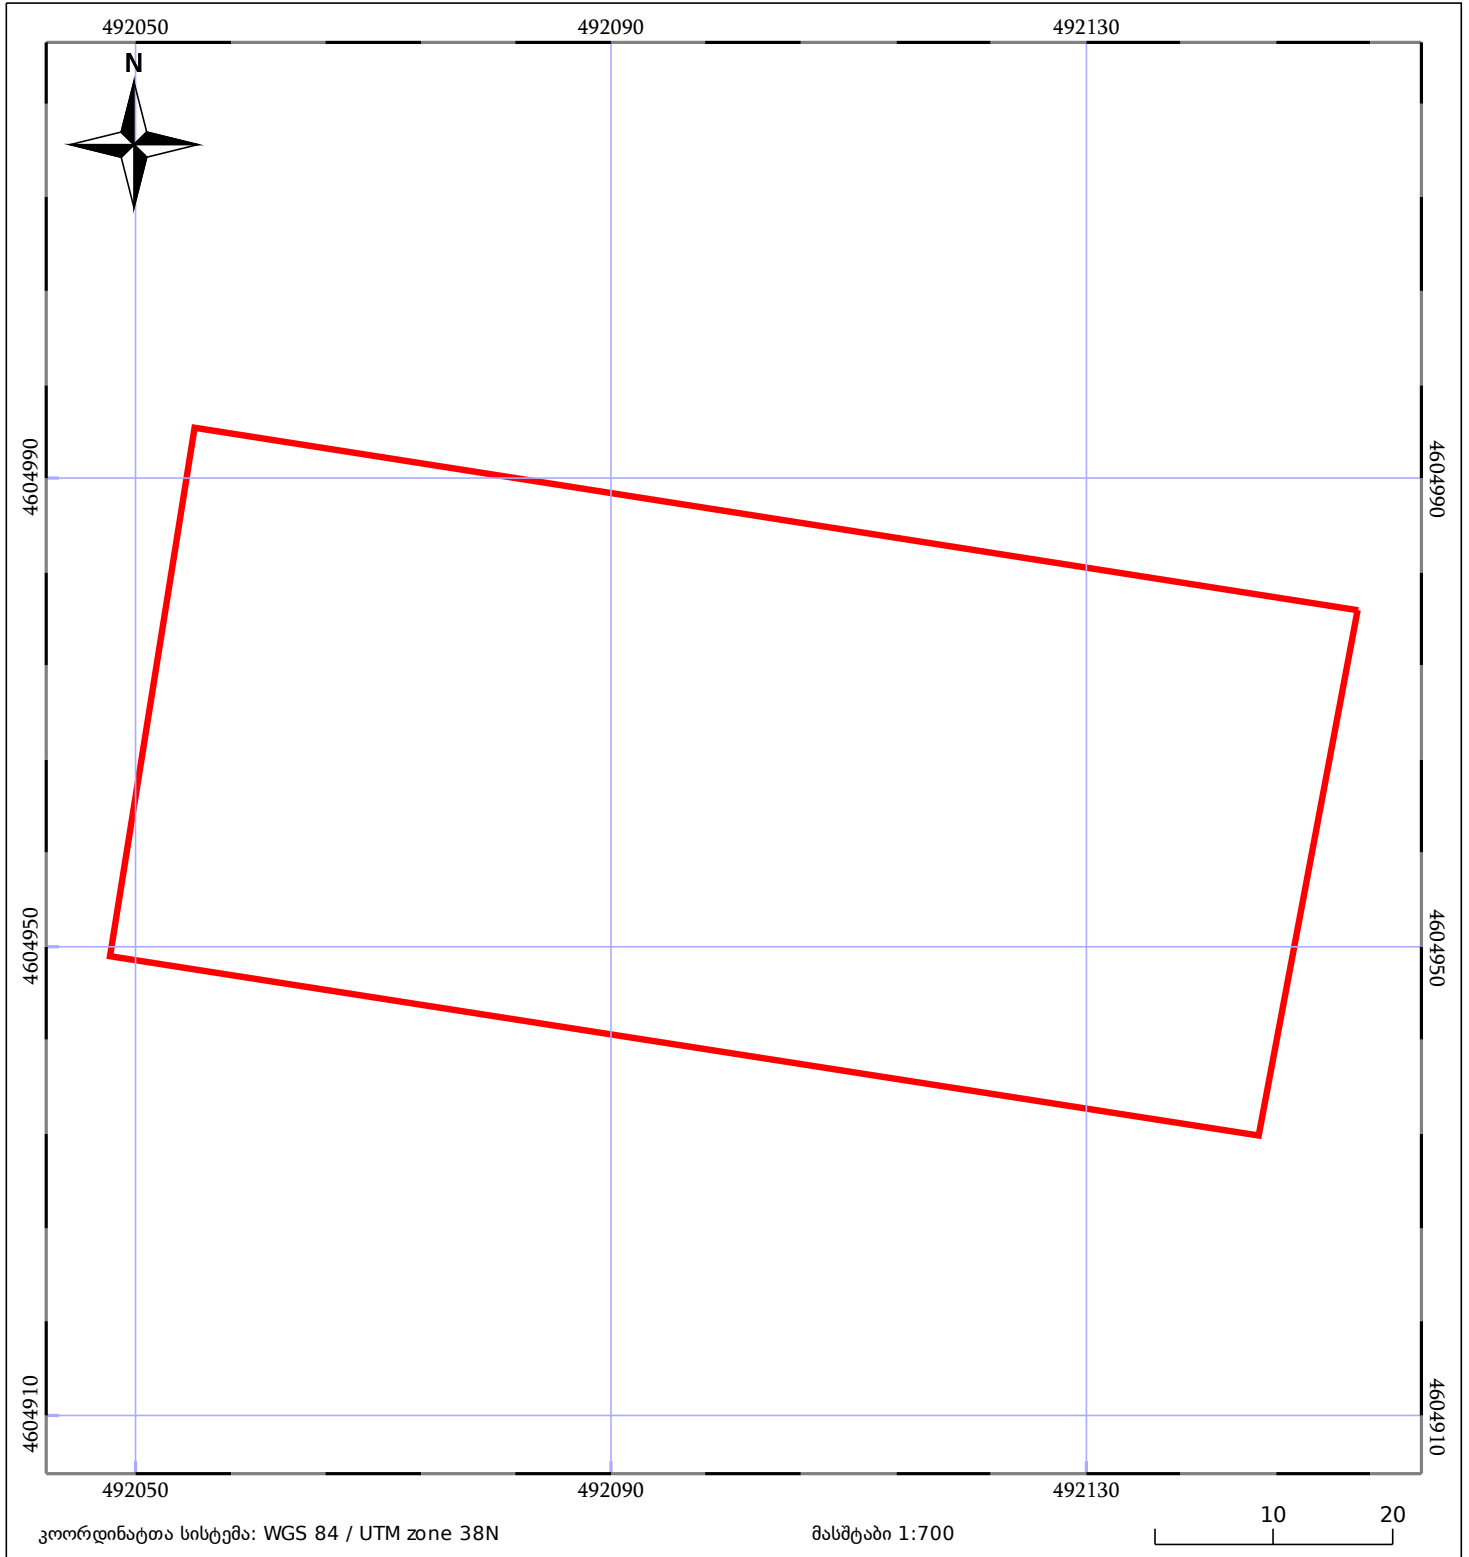

05/25

მშენებარე ნაგებობა

05/25

შენობა/ნაგებობა



ტყის ფონდი



ნაკვეთის საკადასტრო საზღვარი



საზოგადოებრივი ნაგებობა



ვალდებულება