




საქართველოს იუსტიციის სამინისტრო  
საჯარო რეგისტრის ეროვნული სააგენტო

საკადასტრო გეგმა

მიწის ნაკვეთის საკადასტრო კოდი:  
ბანცხალების რეგისტრაციის ნომერი:  
მიწის ნაკვეთის ფართობი:  
ღანიშნულება:  
მომზადების თარიღი:

81 09 29 146  
882010794773  
2400 კვ.მ.  
სასოფლო-სამეურნეო  
21.09.10

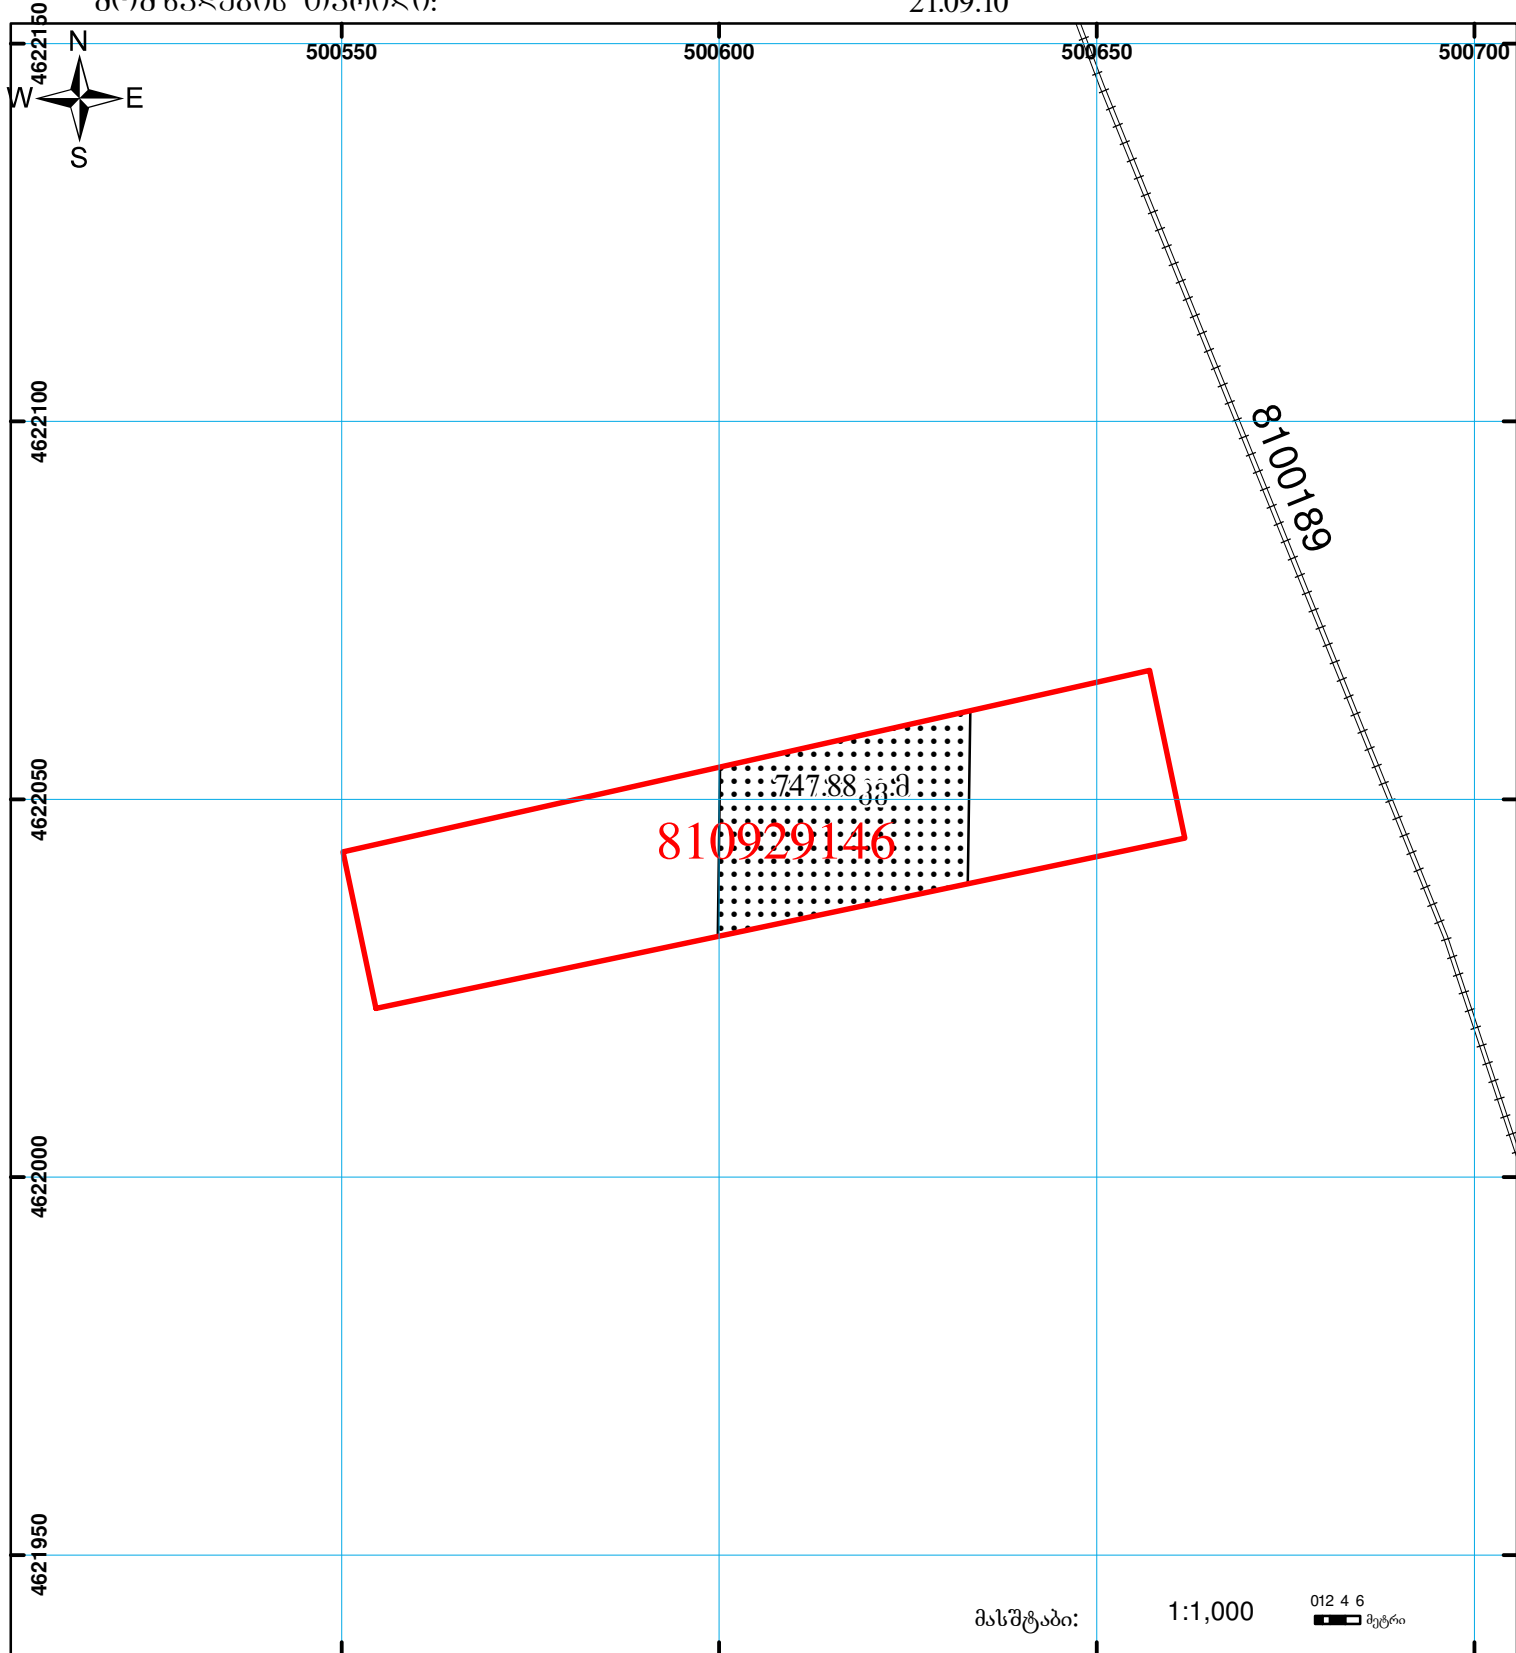

	შენიშნული ნაკვეთის საკადასტრო საზღვარი		ვალდებულება		საზოობრივი ნაკვეთი	 0.00 00'0 UTM (საერთაშორისო) სისტემის კოორდ.
	მიწის ნაკვეთის საკადასტრო საზღვარი		შშენებარე ნაკვეთი			