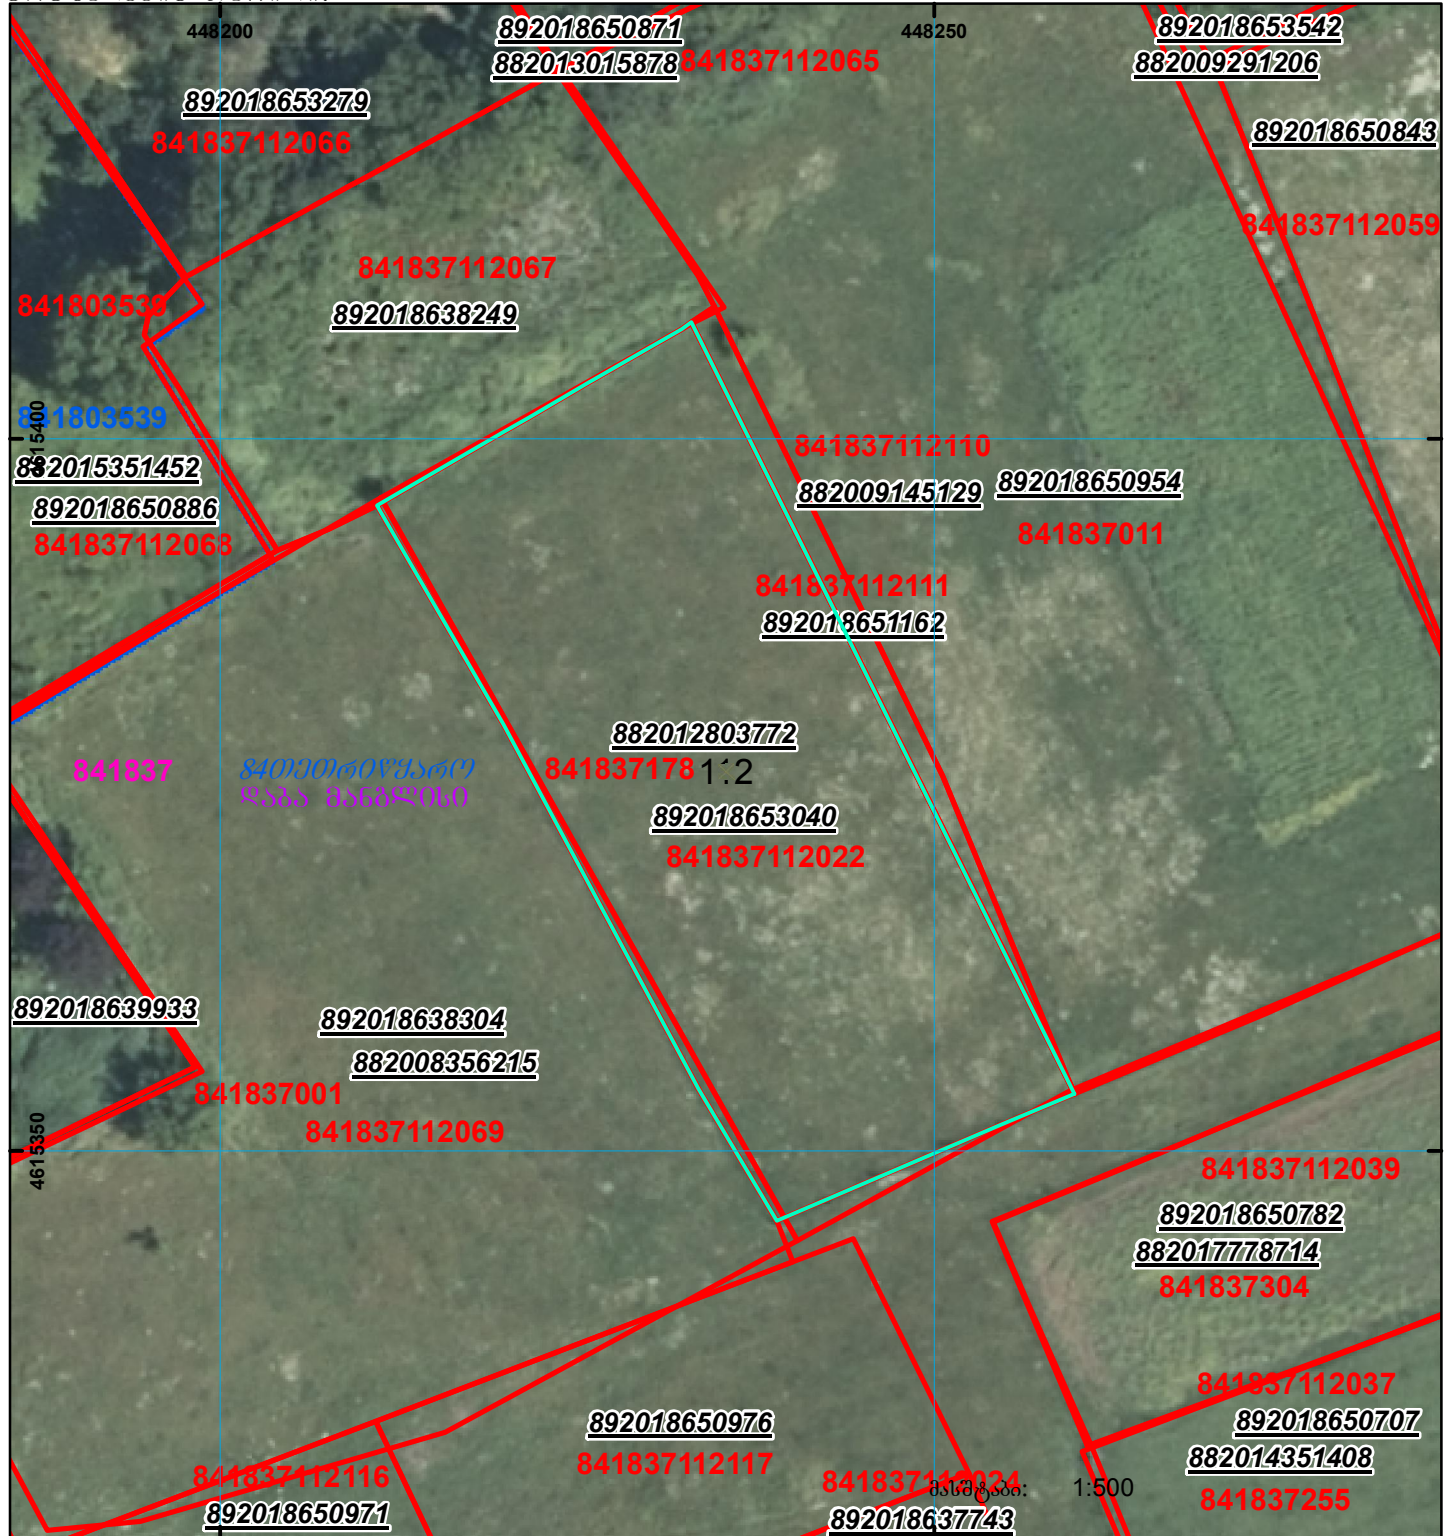
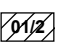

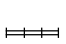
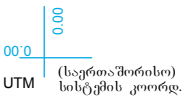




ბანცხალების რეგისტრაციის ნომერი: 892018653040
 მიწის ნაკვეთის ფართობი: 1416 კვ.მ.
 მომზადების თარიღი: 10.09.18



	შენიშნული ნაკვეთი, პირობითი ნომერი/სართულიანობა		ვალდებულება		საზღვრე ნაკვეთი	 UTM (სერვის/შორის) სისტემის კოორდ.
	მიწის ნაკვეთის საკადასტრო საზღვარი		მშენებარე ნაკვეთი			