


საქართველოს იუსტიციის სამინისტრო
საჯარო რეგისტრის ეროვნული სააგენტო

საკადასტრო გეგმა

მიწის ნაკვეთის საკადასტრო კოდი: 55 12 75 017
ბანცხალების რეგისტრაციის ნომერი: 882009225938
მიწის ნაკვეთის ფართობი: 1360 კვ.მ.
ღანიშნულება: არასასოფლო-სამეურნეო

მომზადების თარიღი: 30.07.09

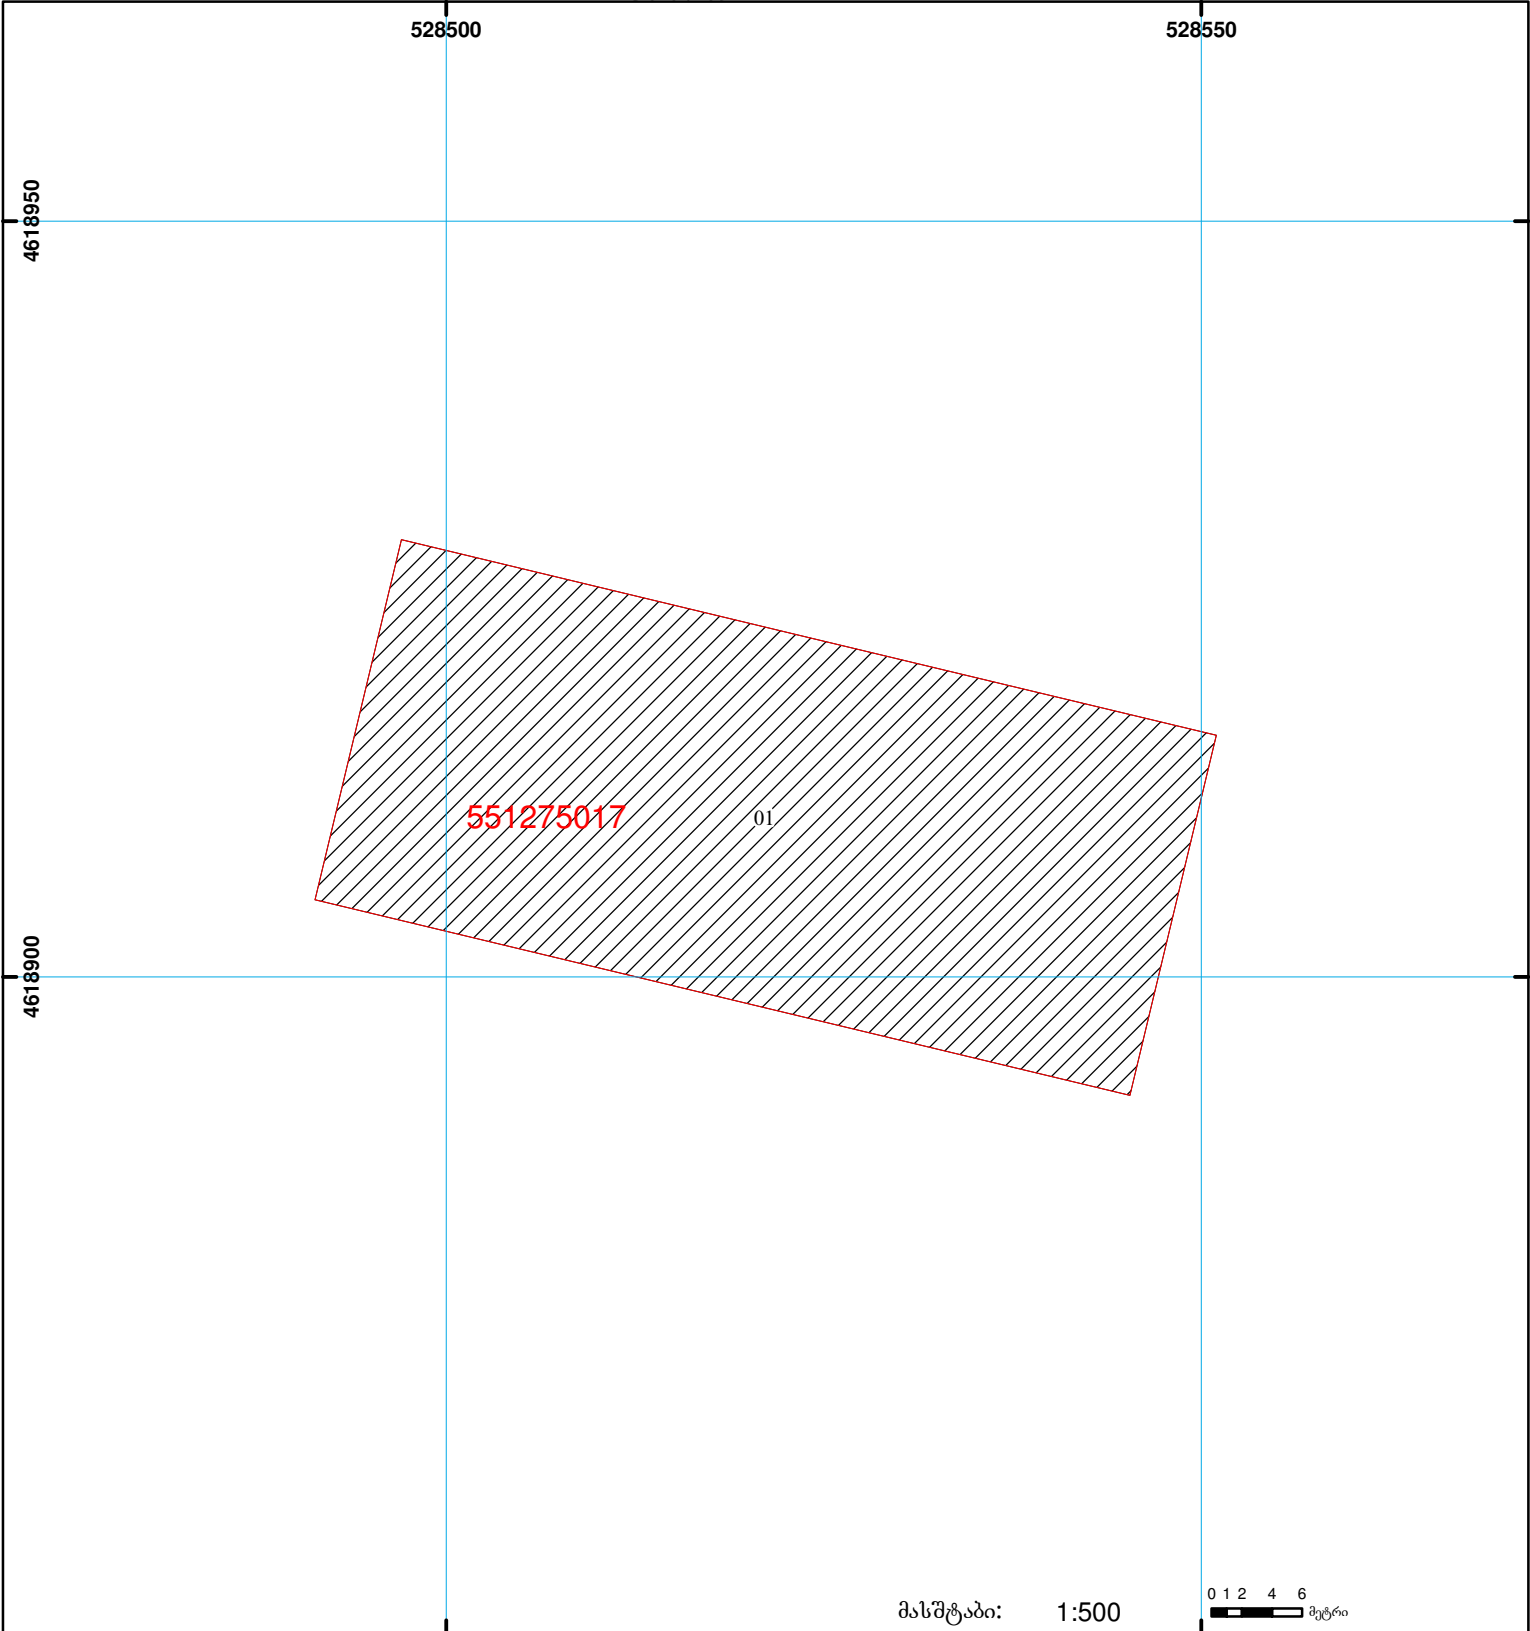

	შენიშნული ნაკვეთი, პირობითი ნომერი/სართულიანობა		ვალდებულება		საზოგადოებრივი ნაკვეთი	00'0 0.00 (საერთაშორისო) სისტემის კოორდ. UTM
	მიწის ნაკვეთის საკადასტრო საზღვარი		მშენებარე ნაკვეთი			