



საკადასტრო გეგმა

საჯარო რეესტრის ეროვნული
სააგენტო

საკადასტრო კოდი: **72.13.04.361**

განცხადების ნომერი: **882019120871**


მომზადების თარიღი: **22/02/2019**

ნაკვეთის დანიშნულება:

ფართობი:

სასოფლო-სამეურნეო

300 კვ.მ (WGS 84 / UTM zone 38N)

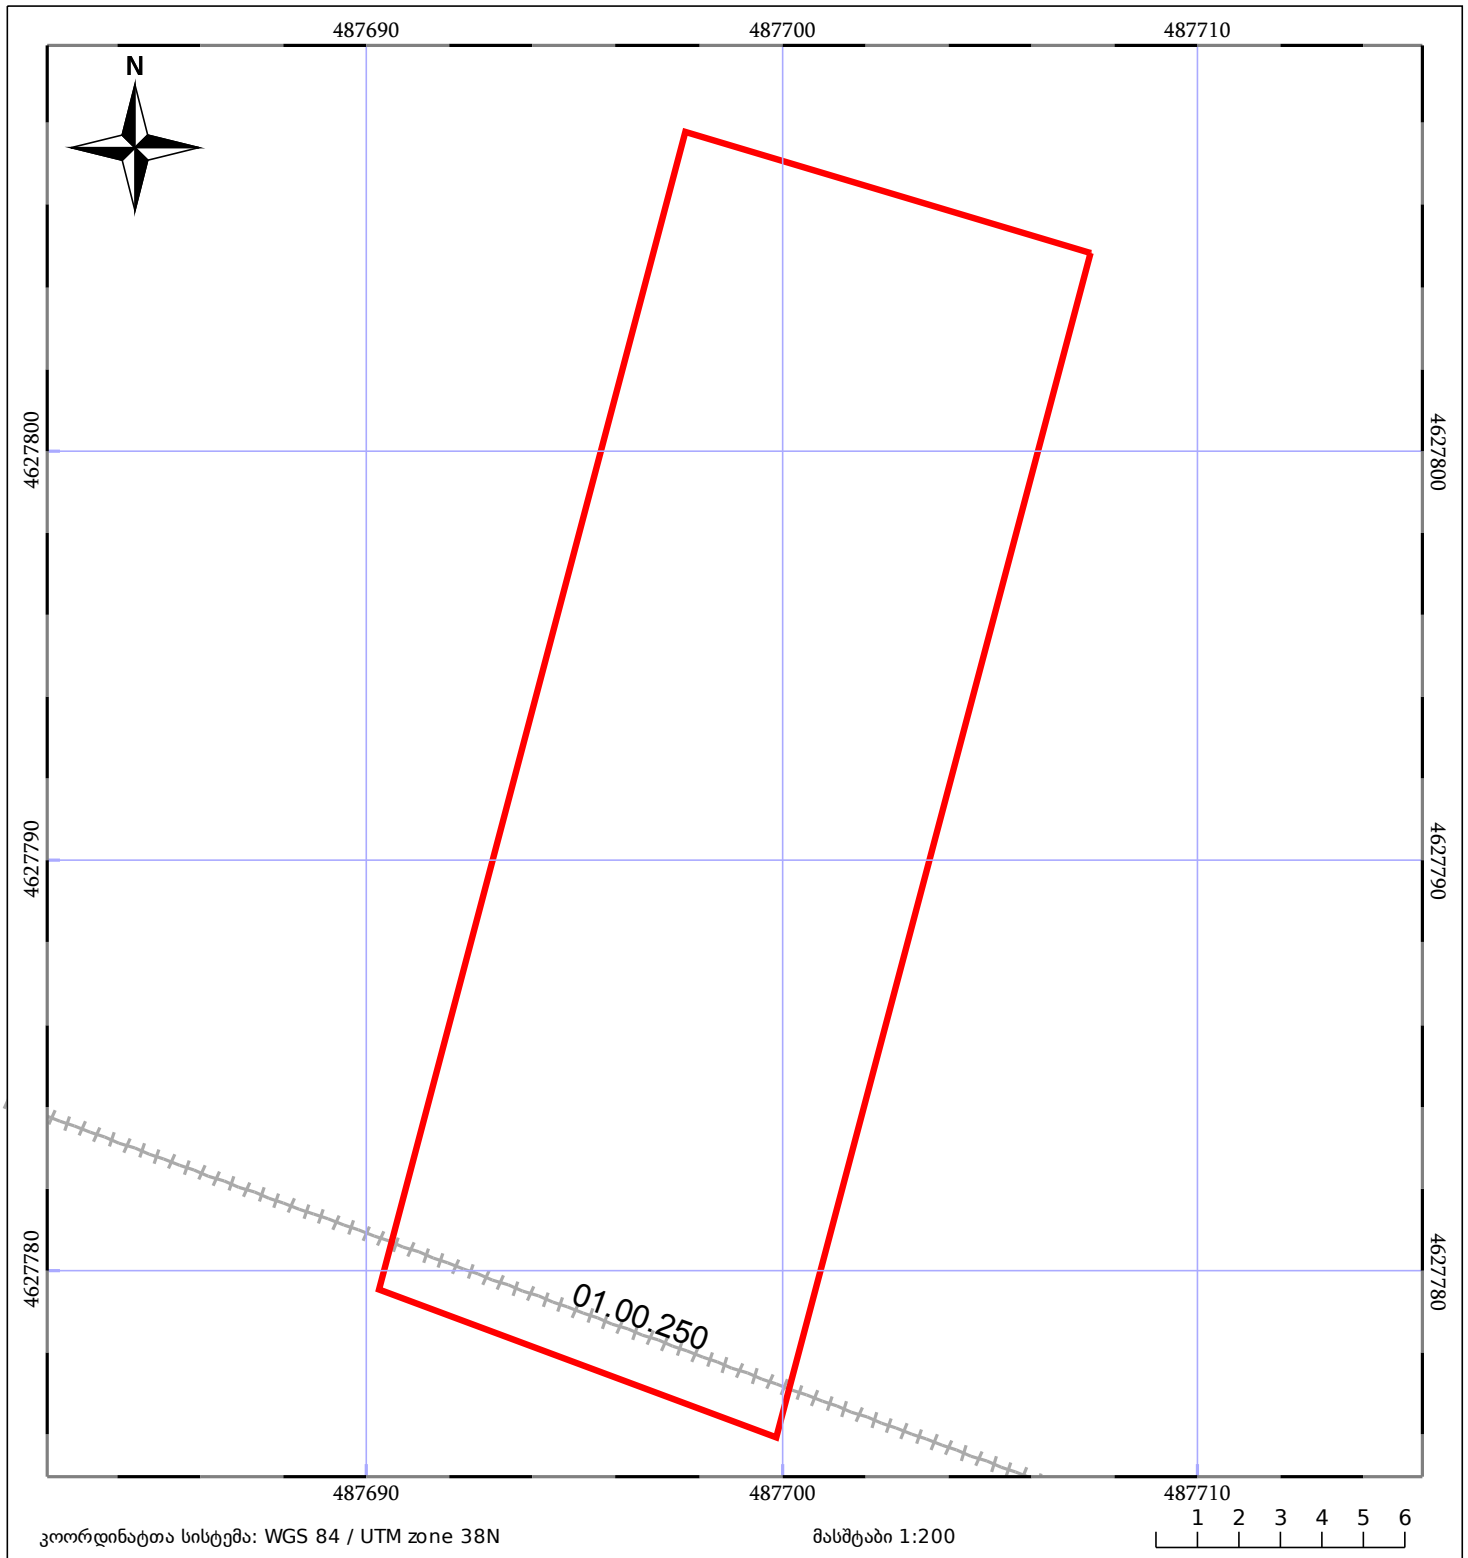

05/25 მშენებარე ნაგებობა	05/25 შენობა/ნაგებობა	ტყის ფონდი
ნაკვეთის საკადასტრო საზღვარი	ხაზობრივი ნაგებობა	ვალდებულება