



# საკადასტრო გეგმა

საჯარო რეესტრის ეროვნული  
სააგენტო

საკადასტრო კოდი: **72.09.02.965**

ნაკვეთის დანიშნულება:


სასოფლო-სამეურნეო

განცხადების ნომერი: **882023064796**

ფართობი:

**100 კვ.მ (WGS 84 / UTM zone 38N)**

მომზადების თარიღი: **30/01/2023**

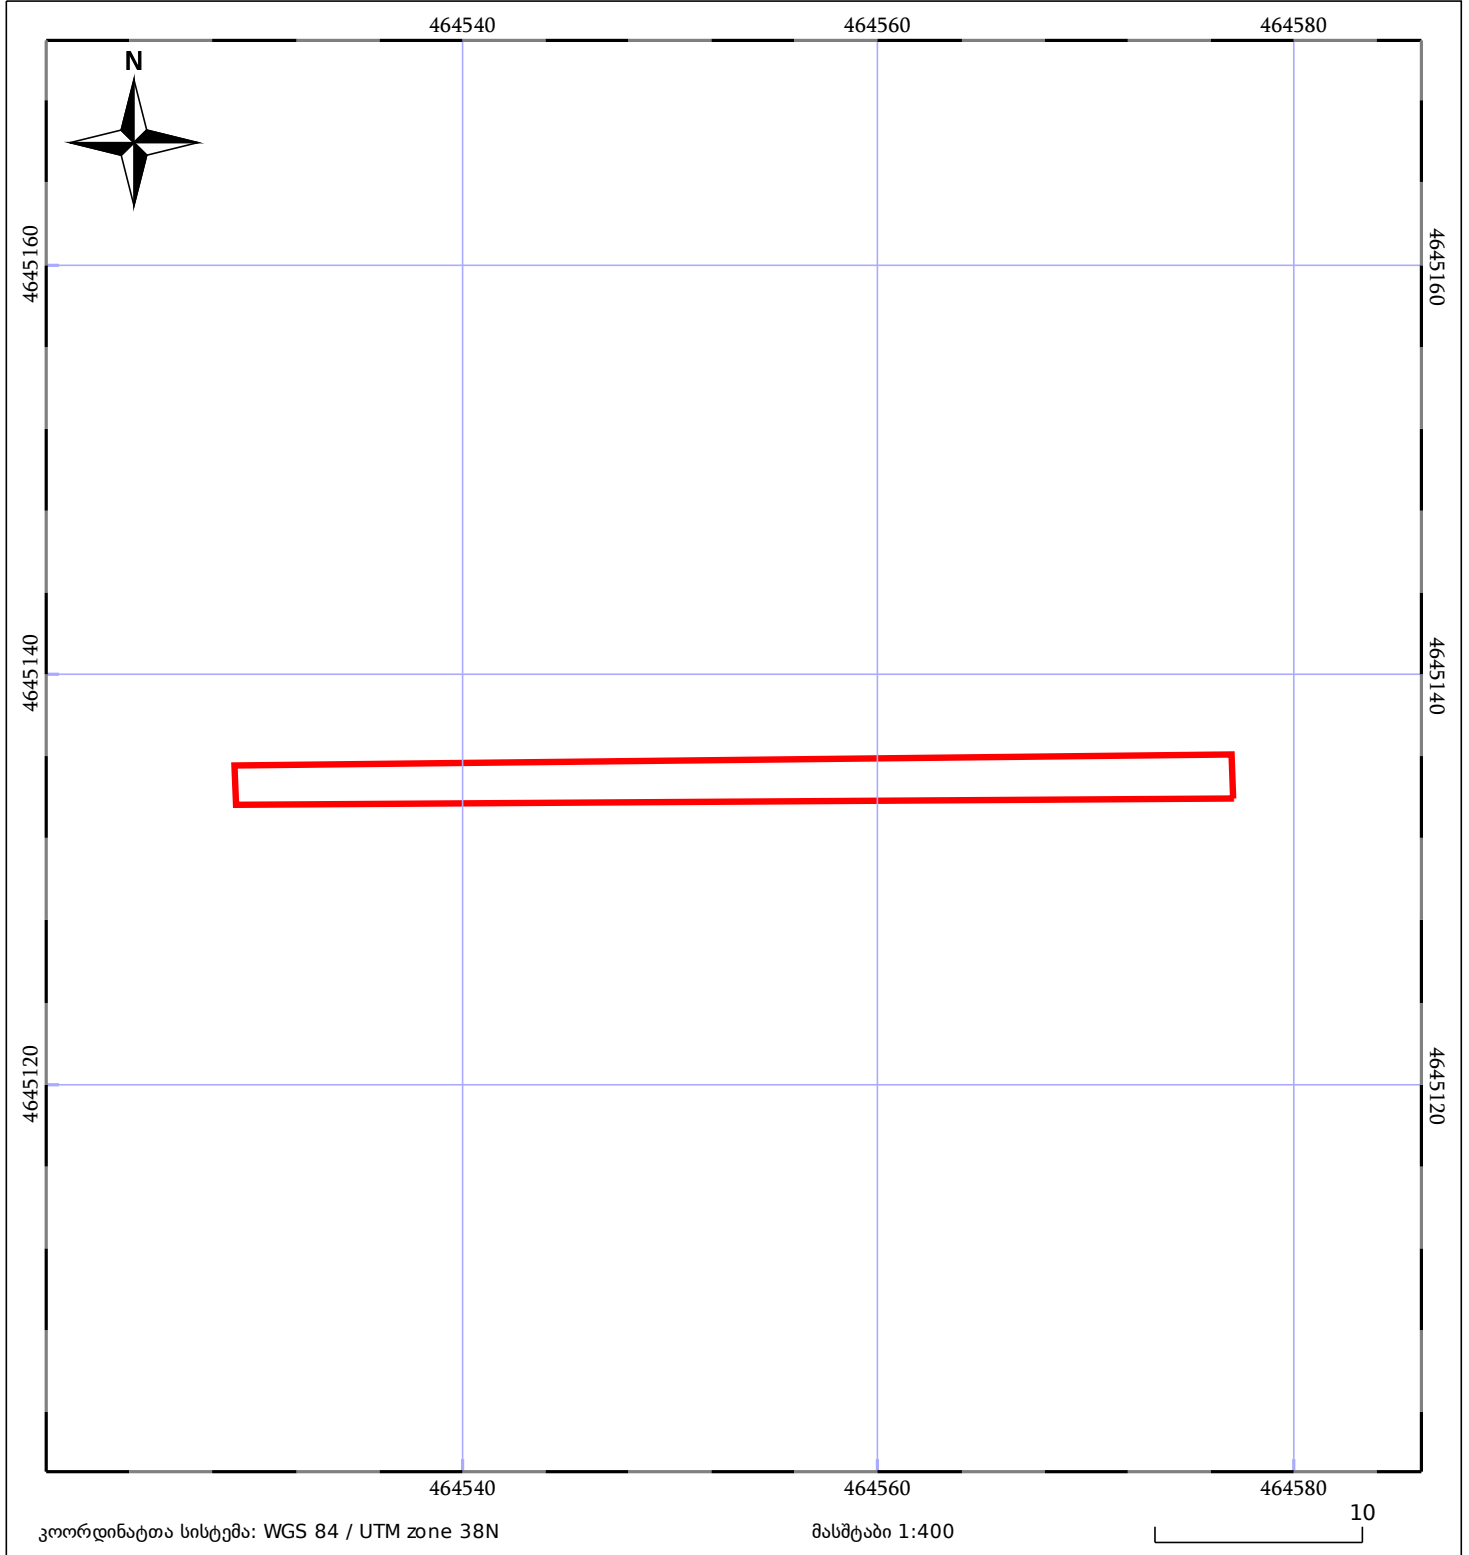

05/25 მშენებარე ნაგებობა	ნაკვეთის საკადასტრო საზღვარი	05/25 შენობა/ნაგებობა
საზღვრის ნაგებობა	ტყის ფონდი	ვალდებულება