



საკადასტრო გეგმა

საჯარო რეესტრის ეროვნული
სააგენტო

საკადასტრო კოდი: **01.81.02.389.075**

ნაკვეთის დანიშნულება:


სასოფლო-სამეურნეო(საკარმიდამო)

განცხადების ნომერი: **882025292174**

ფართობი:

1003 კვ.მ (WGS 84 / UTM zone 38N)

მომზადების თარიღი: **19/03/2025**

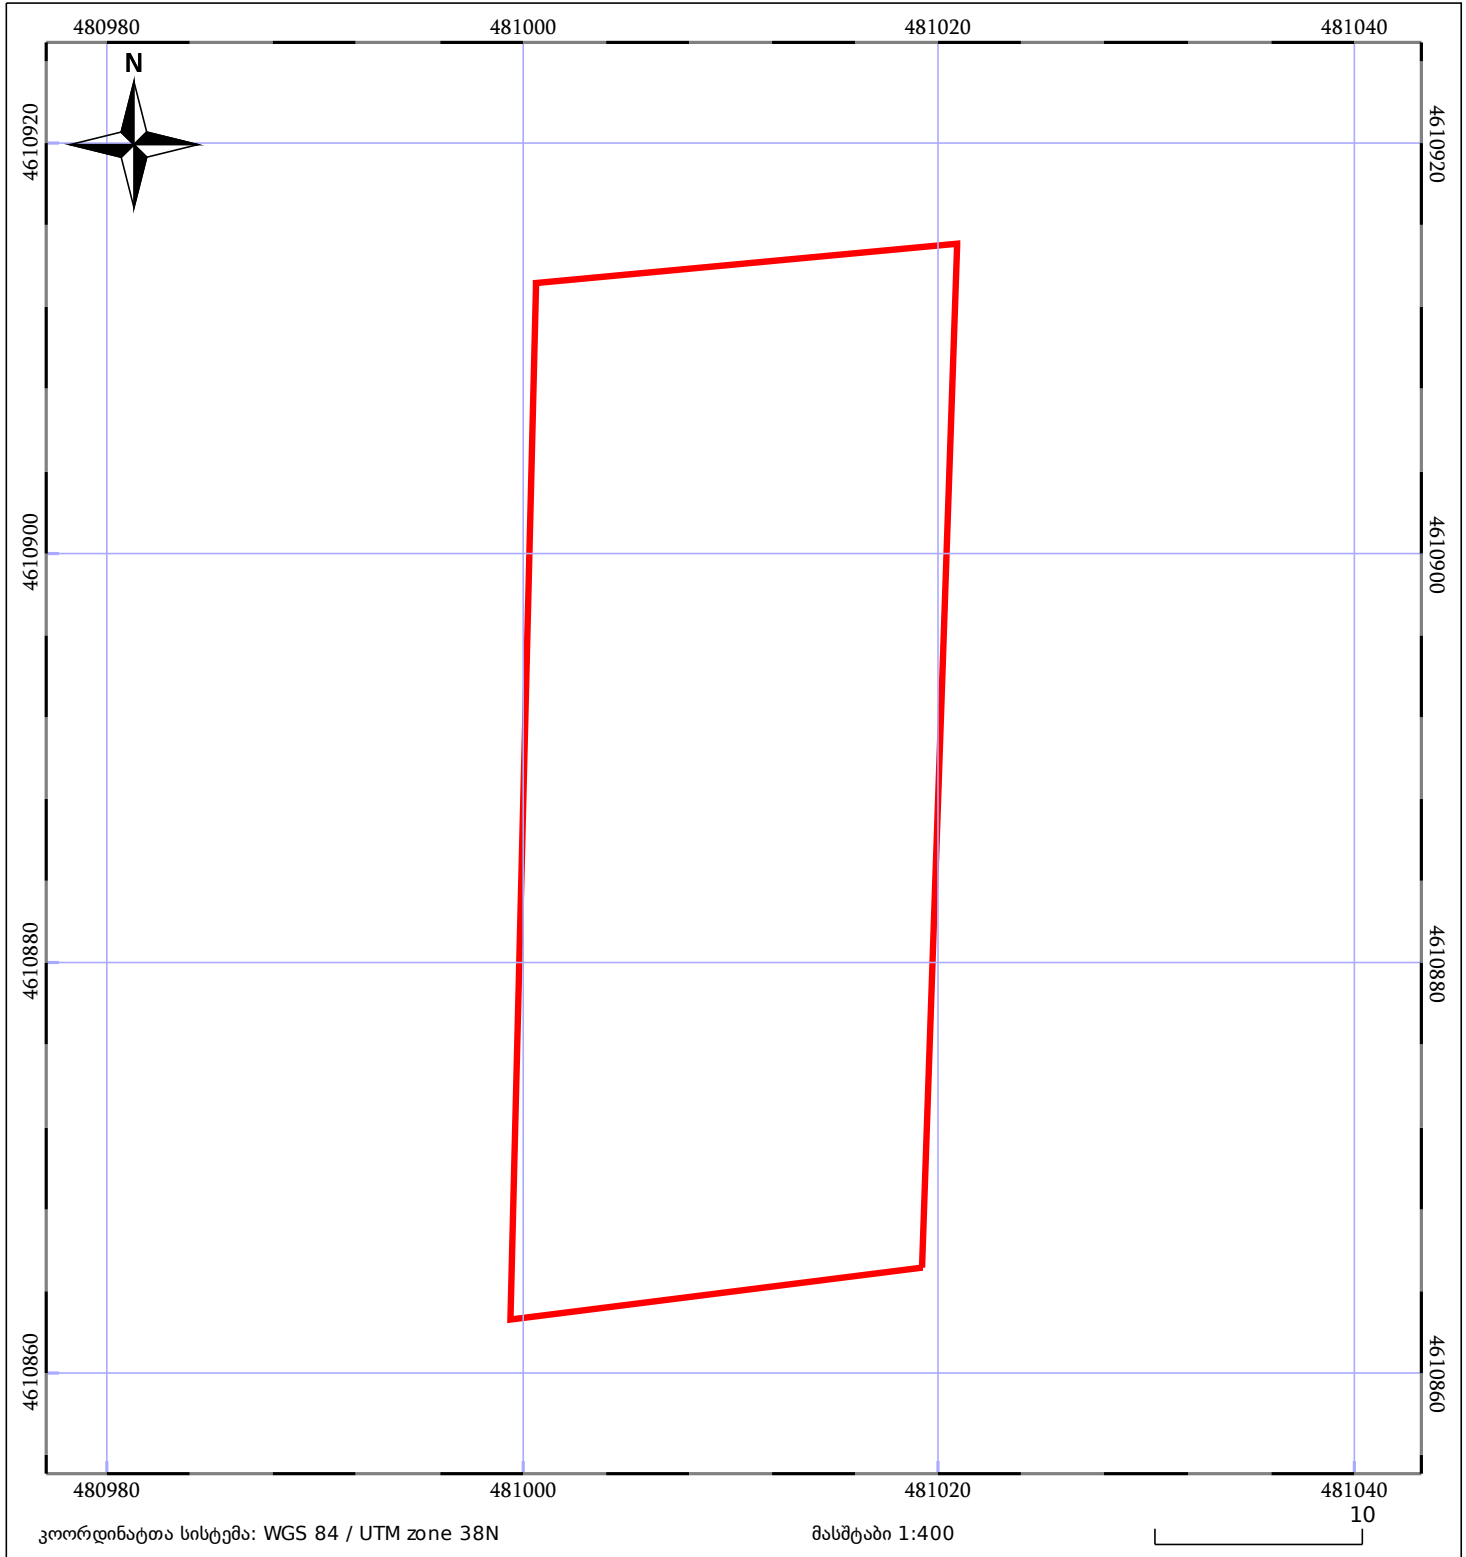

| | | |
|--------------------|------------------------------|-----------------|
| მშენებარე ნაგებობა | ნაკვეთის საკადასტრო საზღვარი | შენობა/ნაგებობა |
| საზღვრული ნაგებობა | ტყის ფონდი | ვალდებულება |