




საკადასტრო გეგმა

საჯარო რეესტრის ეროვნული
სააგენტო

საკადასტრო კოდი: **26.01.83.525**
განცხადების ნომერი: **892024407806**
მომზადების თარიღი: **23/06/2026**

ნაკვეთის დანიშნულება: **სასოფლო-სამეურნეო(საკარმიდამო)**
ფართობი: **3077 კვ.მ (WGS 84 / UTM zone 38N)**
3076 კვ.მ (WGS 84 / UTM zone 37N)

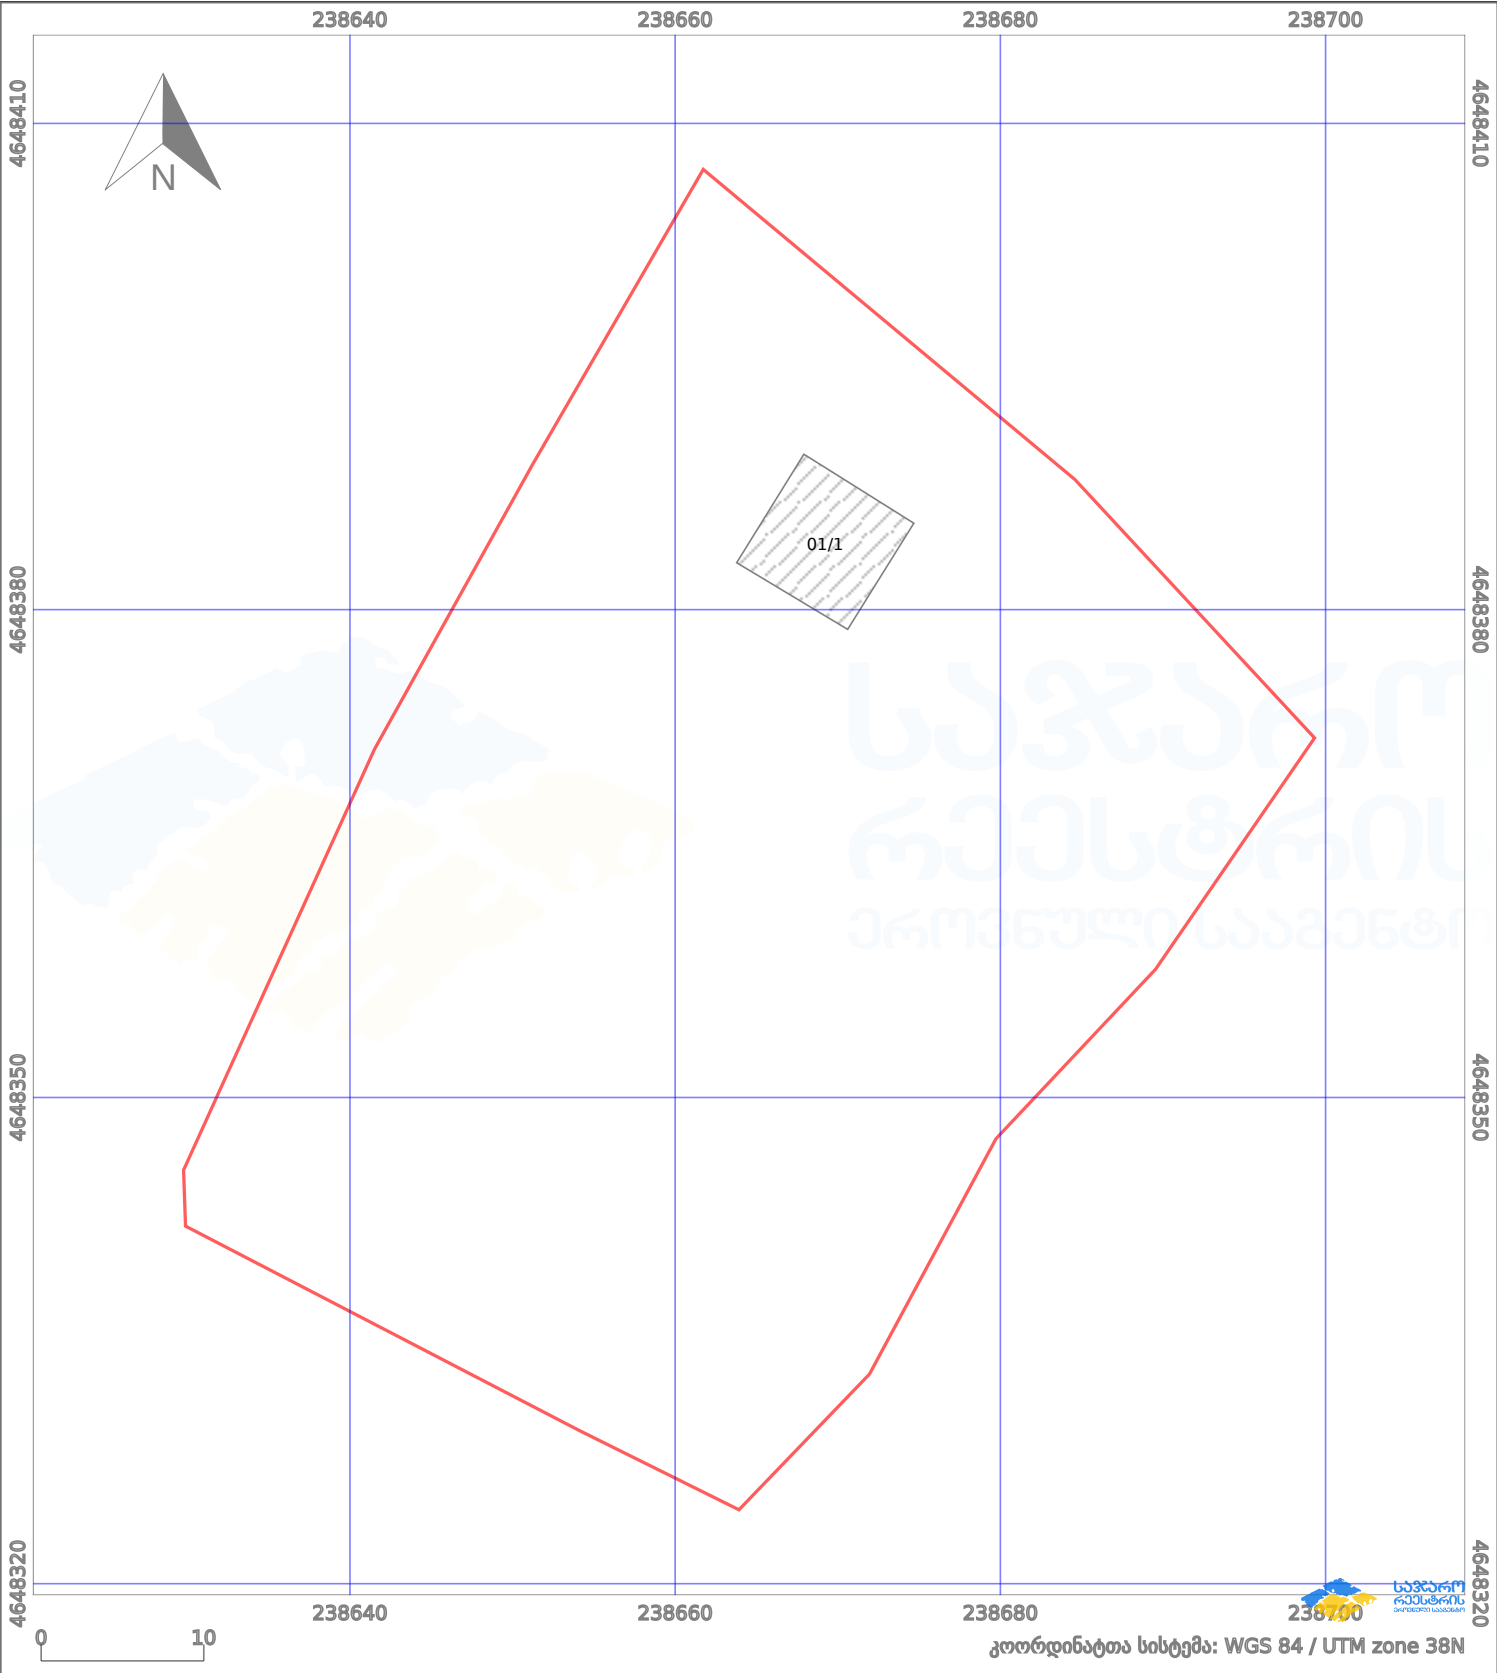

პირობითი აღნიშვნები:

	ნაკვეთის საზღვარი		მშენებარე ნაგებობა		02/4	აშენებული ნაგებობა		მიწისქვეშა ნაგებობა
	საზღვარი ნაგებობა		ტყის ფონდი			ვალდებულება		ქარსაფარი ბოლი