


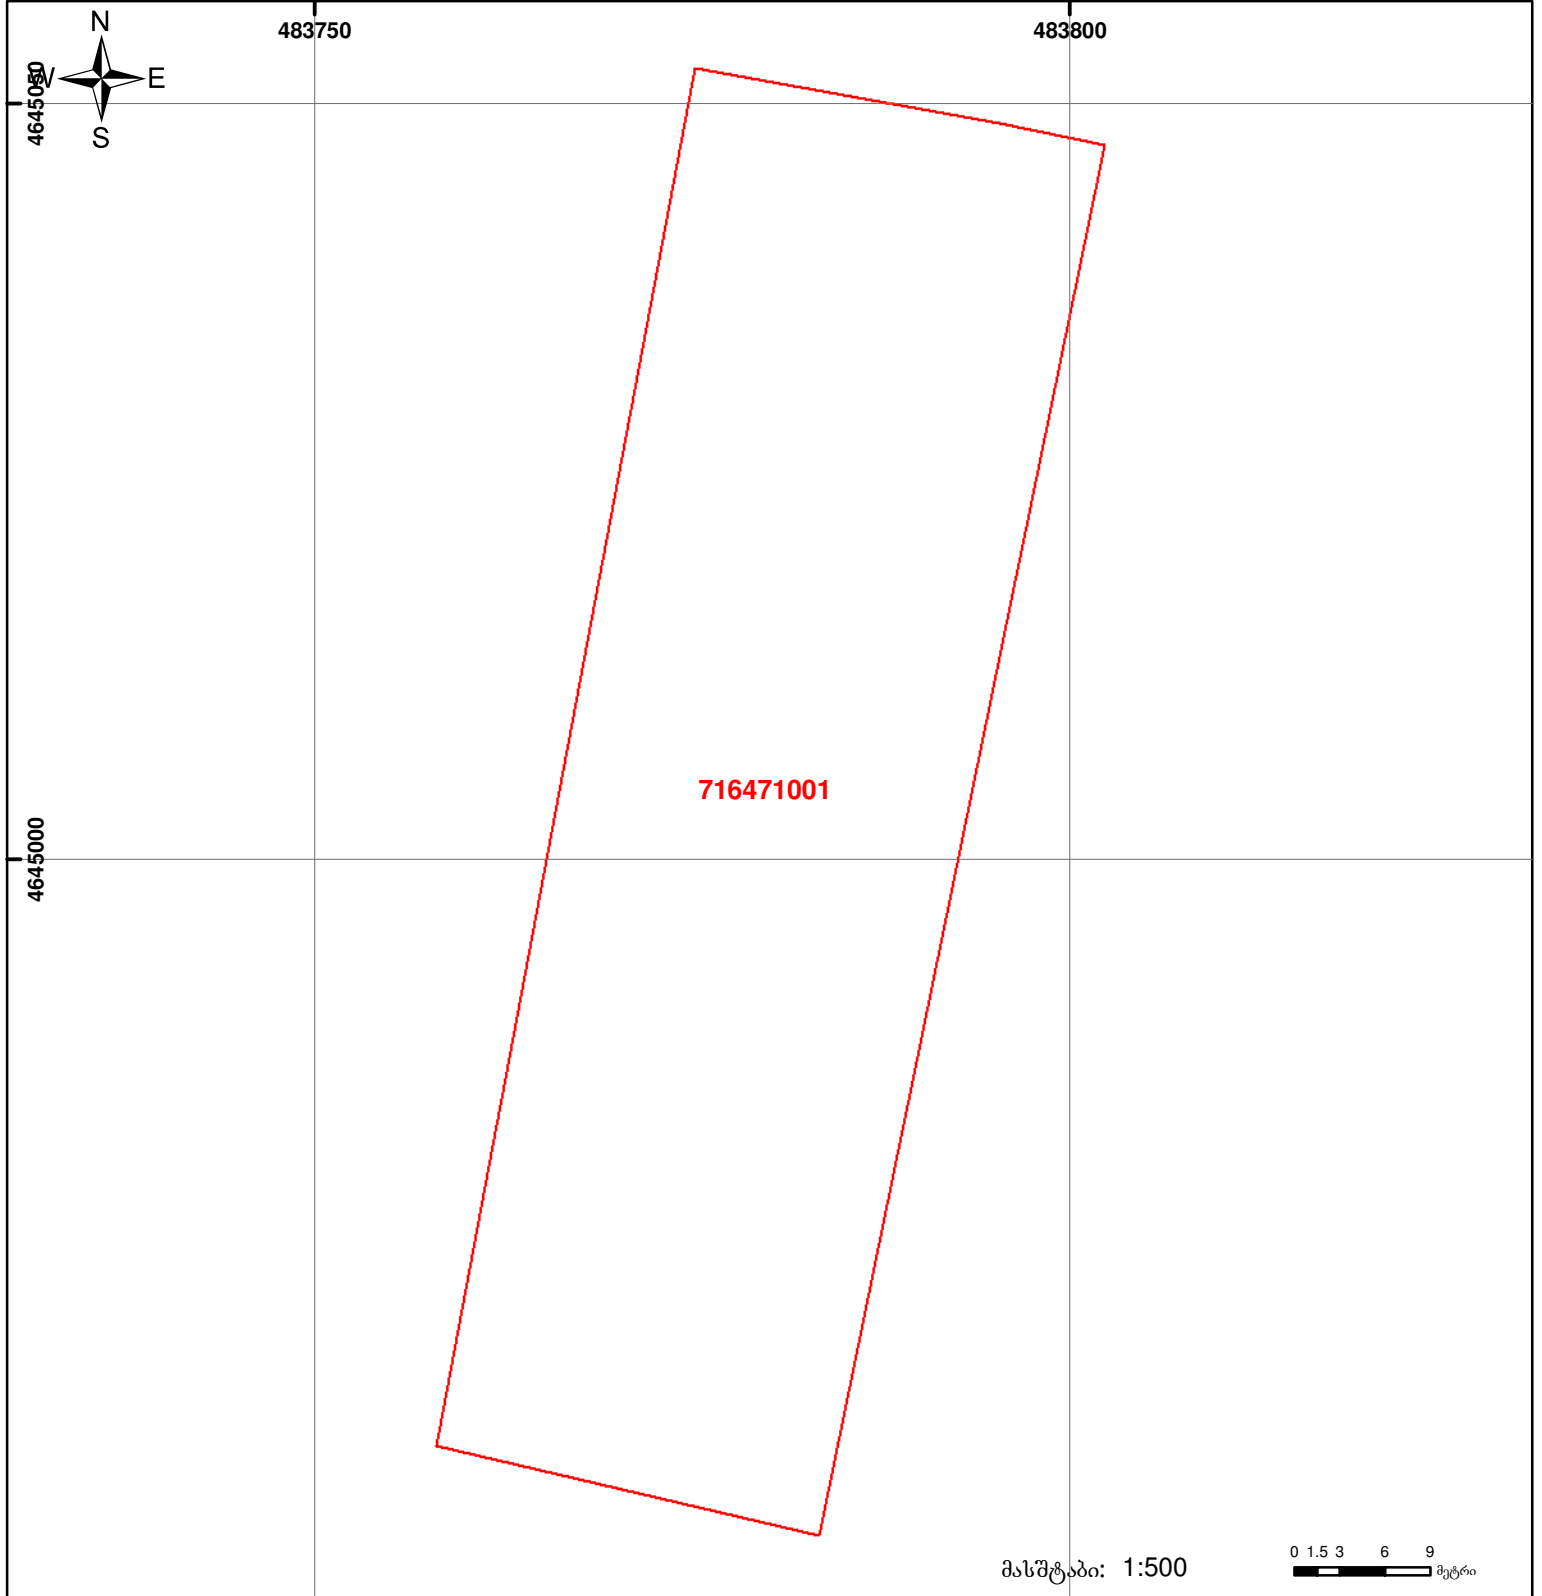

საქართველოს იუსტიციის სამინისტრო
საჯარო რეგისტრის ეროვნული სააგენტო
საკადასტრო გეგმა

მიწის ნაკვეთის საკადასტრო კოდი: 71 64 71 001
 განცხადების რეგისტრაციის ნომერი: 882013365040
 მიწის ნაკვეთის ფართობი: 2500 კვ.მ.
 დანიშნულება: სასოფლო-სამეურნეო
 კატეგორია:
 მომზადების თარიღი: 07.08.13



	შენიშვნა-ნაკებობა, პირობითი ნომერი/სართულიანობა		ვალდებულება		საზობრივი ნაკებობა
	მიწის ნაკვეთის საკადასტრო საზღვარი		მშენებარე ნაკებობა		

0.00
UTM (საერთაშორისო) სისტემის კოორდ.