


ზედგება რეგისტრირებულ მოცემებთან 01.13.06.004.100
 ელფილა 892018880885 ბანაცხადის დასრულებას
 1/3-ზე ნაკლებად იცვლება ნაკვეთის აღმომწებარეობა

მიწის ნაკვეთის საკადასტრო კოდი: 01.13.06.004.051
 ბანაცხადის რეგისტრაციის ნომერი: 892018880936
 მიწის ნაკვეთის ფართობი: 7213 კვ.მ.
 დანიშნულება: 17.10.18
 მომზადების თარიღი

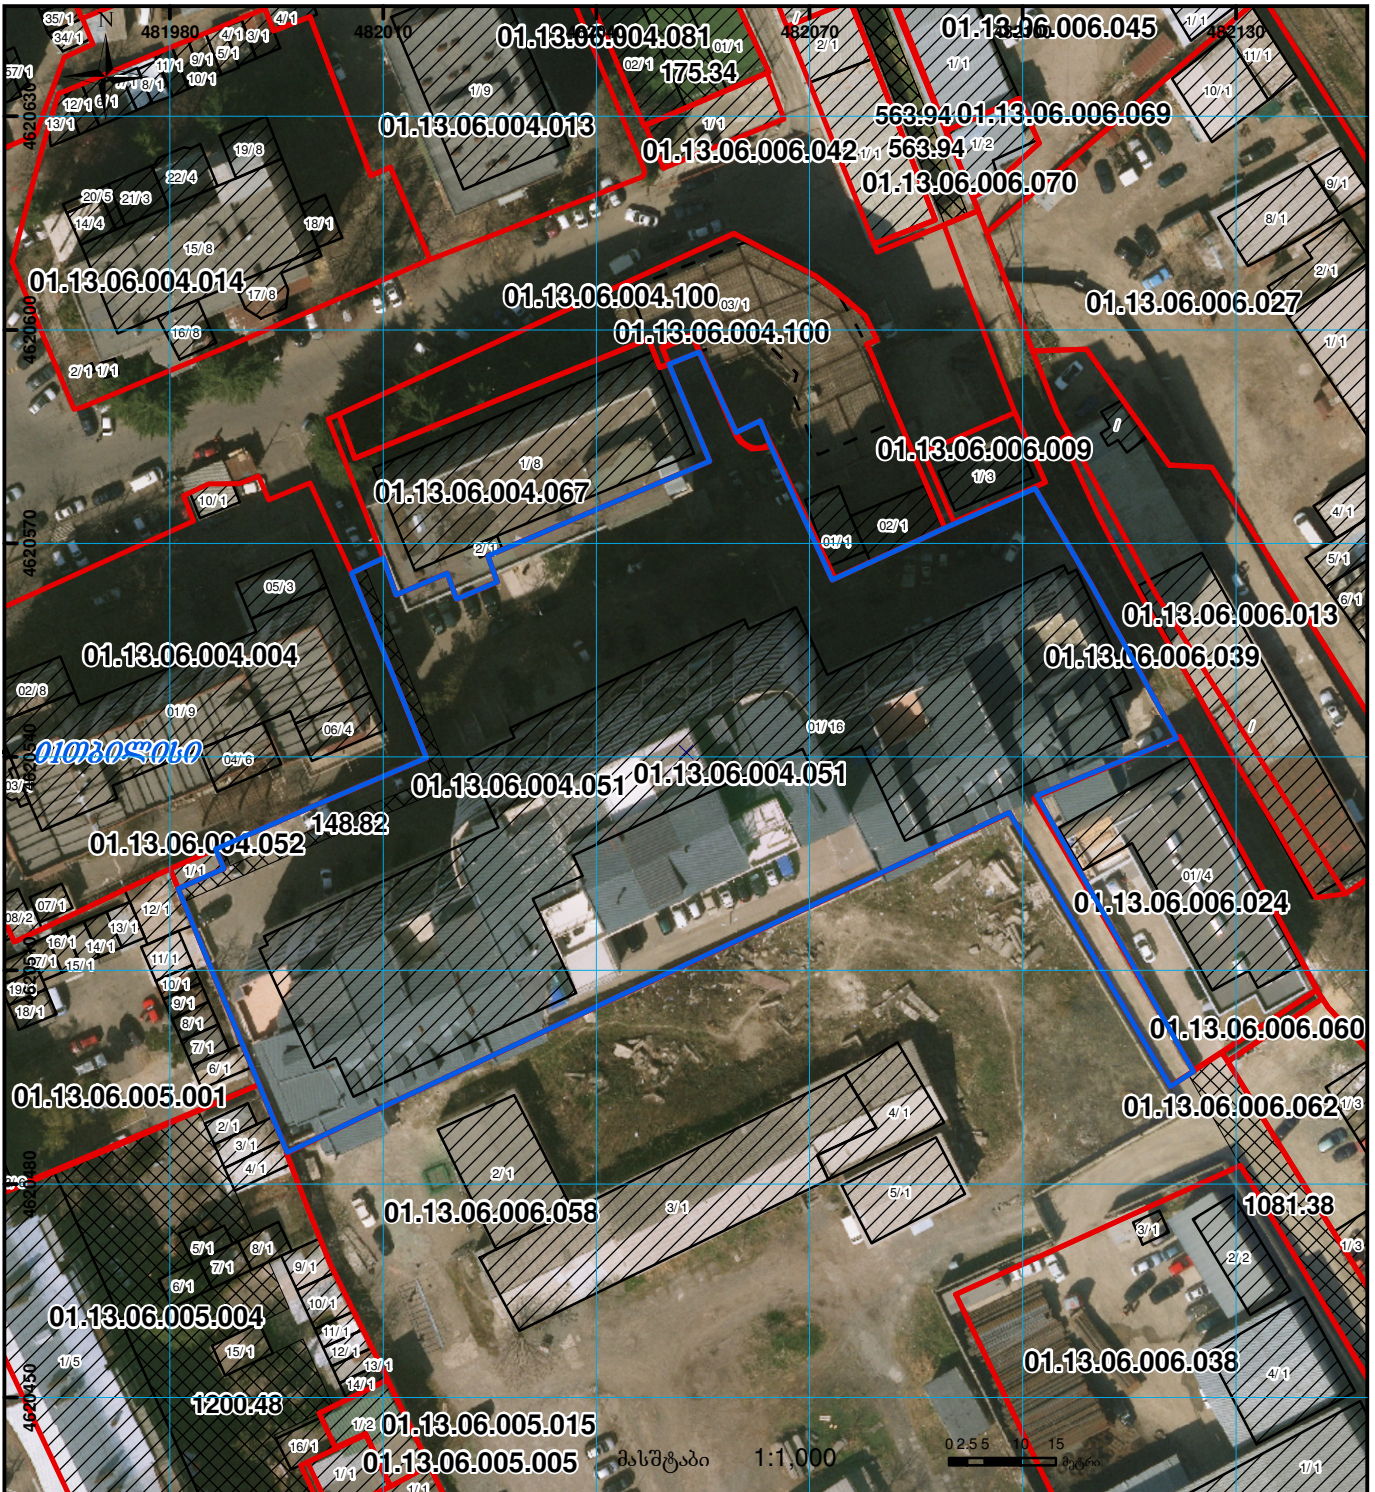

	შენიშვნა-ნაგებობა, პირობითი ნომერი/სართულიანობა		ვალდებულება		საზოგადოებრივი ნაგებობა
	მიწის ნაკვეთის საკადასტრო საზღვარი		მშენებარე ნაგებობა		მიწისქვეშა ნაგებობა