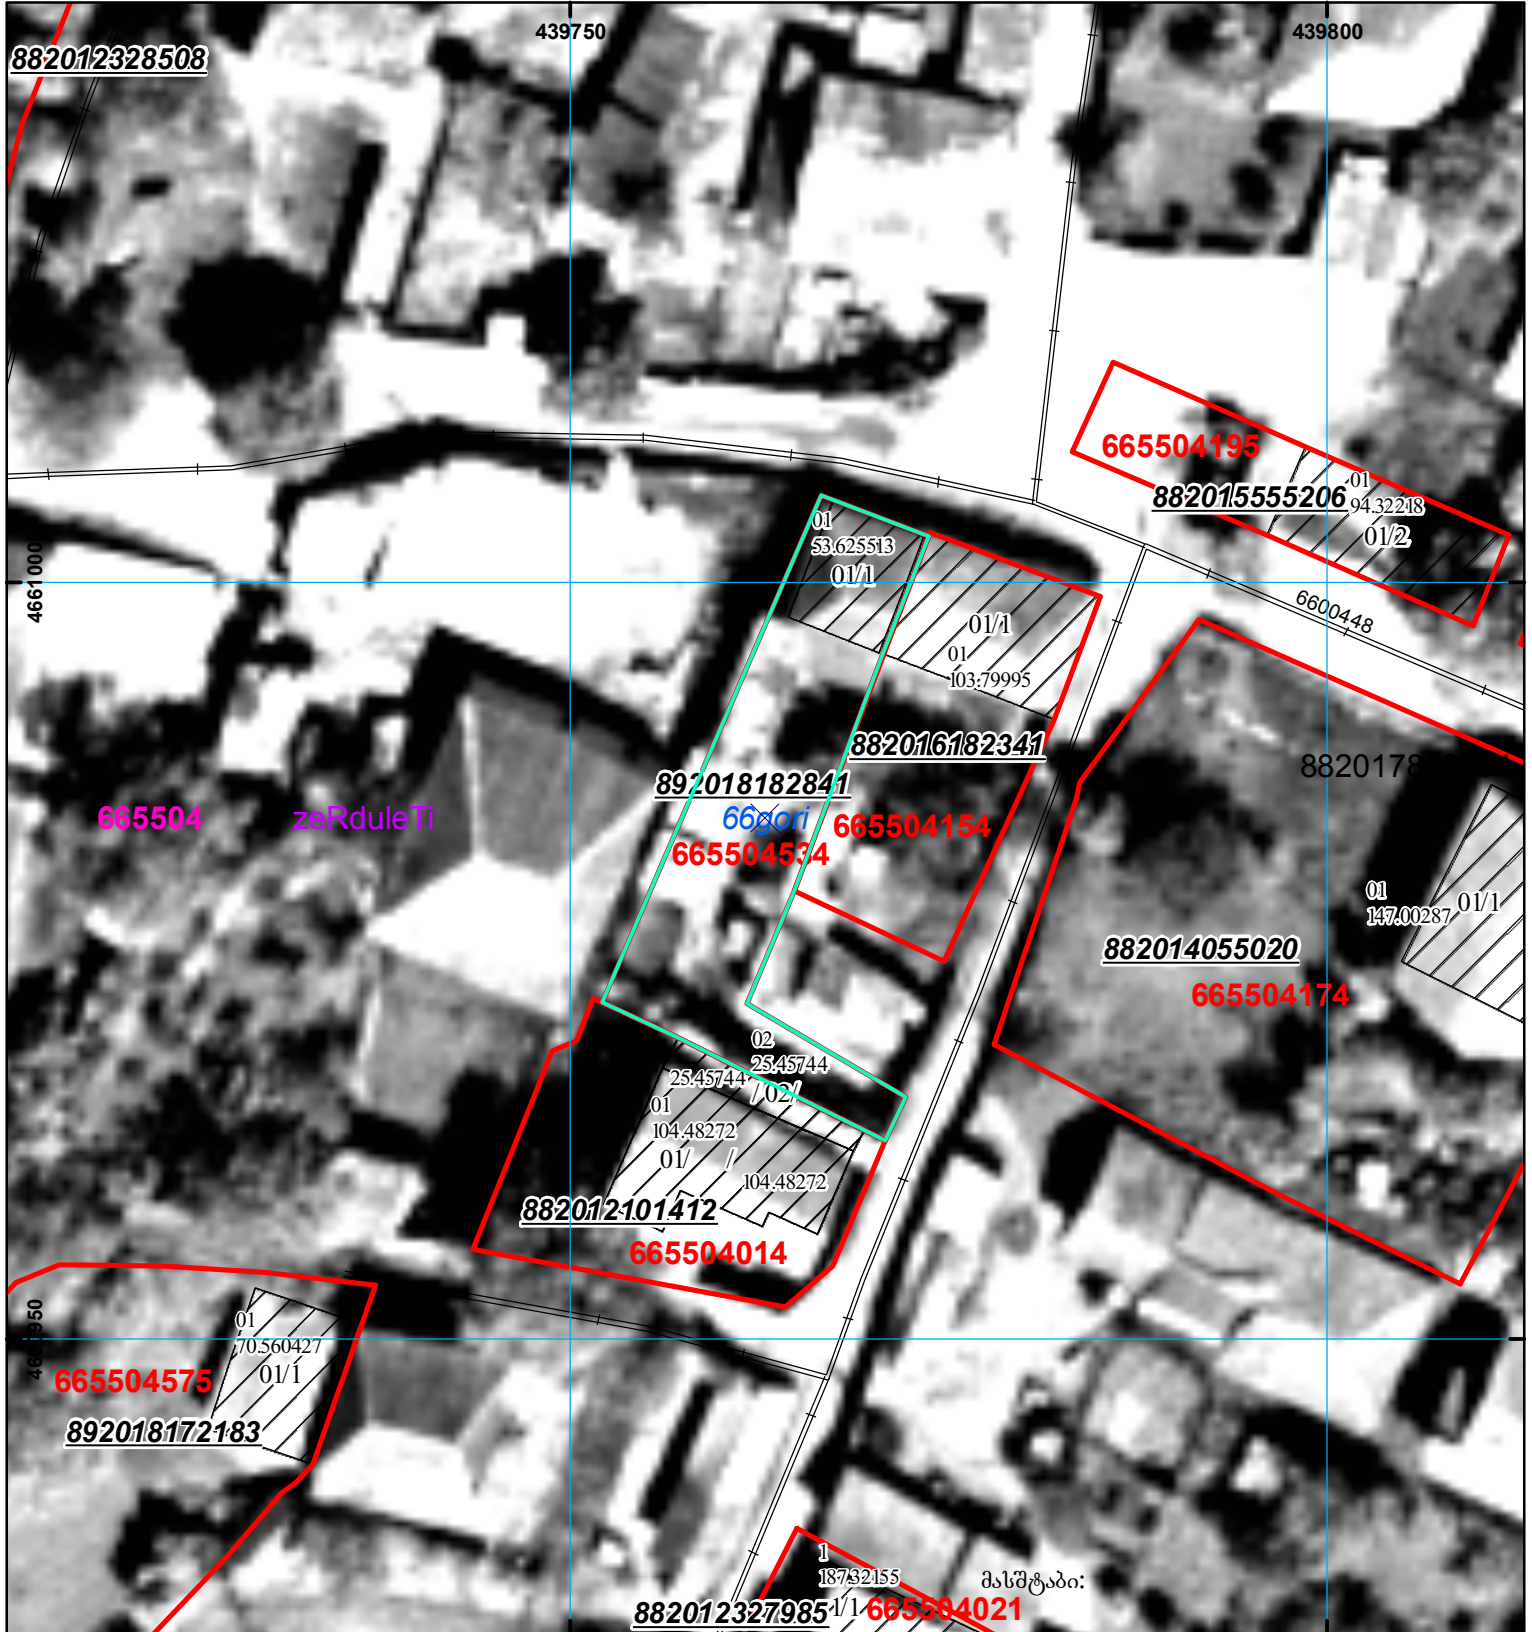
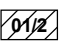

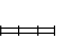
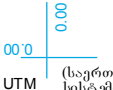

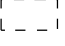


მიწის ნაკვეთის საკადასტრო კოდი: 66 55 04 534
 განცხადების რეგისტრაციის ნომერი: 892018182841
 მიწის ნაკვეთის ფართობი: 350 კვ.მ.
 დანიშნულება:
 კატეგორია:
 მომზადების თარიღი: 05.03.18



	შენობა-ნაგებობა, პირობითი ნომერი/სართულიანობა		კალდეხელება		საზობრივი ნაგებობა	 UTM (საერთაშორისო) სისტემის კოორდ.
	მიწის ნაკვეთის საკადასტრო საზღვარი		შუენებარე ნაგებობა			