



საკადასტრო გეგმა

საჯარო რეესტრის ეროვნული
სააგენტო

საკადასტრო კოდი: **52.12.35.281**


ნაკვეთის დანიშნულება:

განცხადების ნომერი: **892018617843**

ფართობი:

3800 კვ.მ (WGS 84 / UTM zone 38N)

მომზადების თარიღი: **12/07/2018**

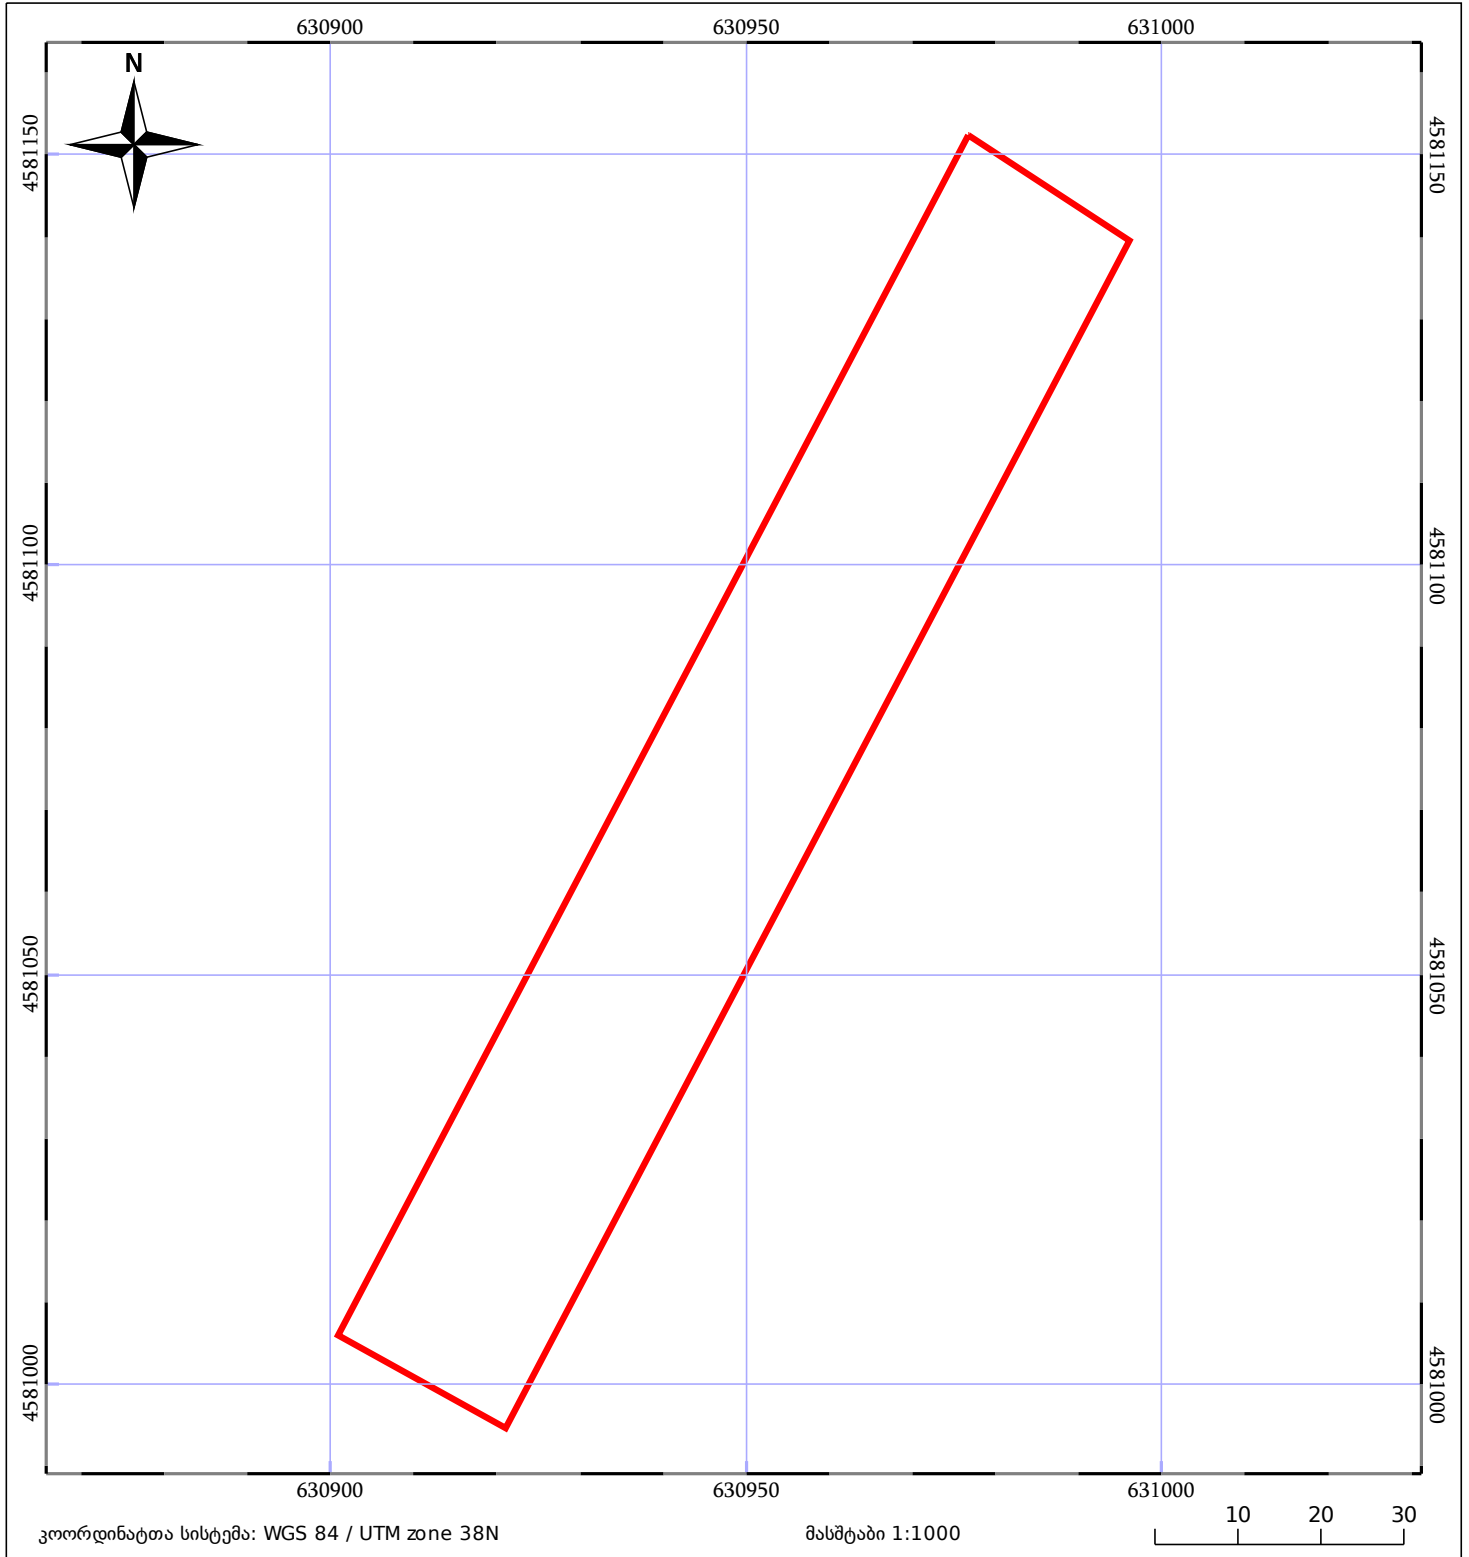

05/25 მშენებარე ნაკებობა	05/25 მენობა/ნაკებობა	ტყის ფონდი
ნაკვეთის საკადასტრო საზღვარი	საზოგადოებრივი ნაკებობა	ვალდებულება