



# საკადასტრო გეგმა

საჯარო რეესტრის ეროვნული  
სააგენტო

საკადასტრო კოდი: **81.10.21.435**

ნაკვეთის დანიშნულება:


სასოფლო-სამეურნეო

განცხადების ნომერი: **882016258907**

ფართობი:

**4300 კვ.მ (WGS 84 / UTM zone 38N)**

მომზადების თარიღი: **07/06/2016**

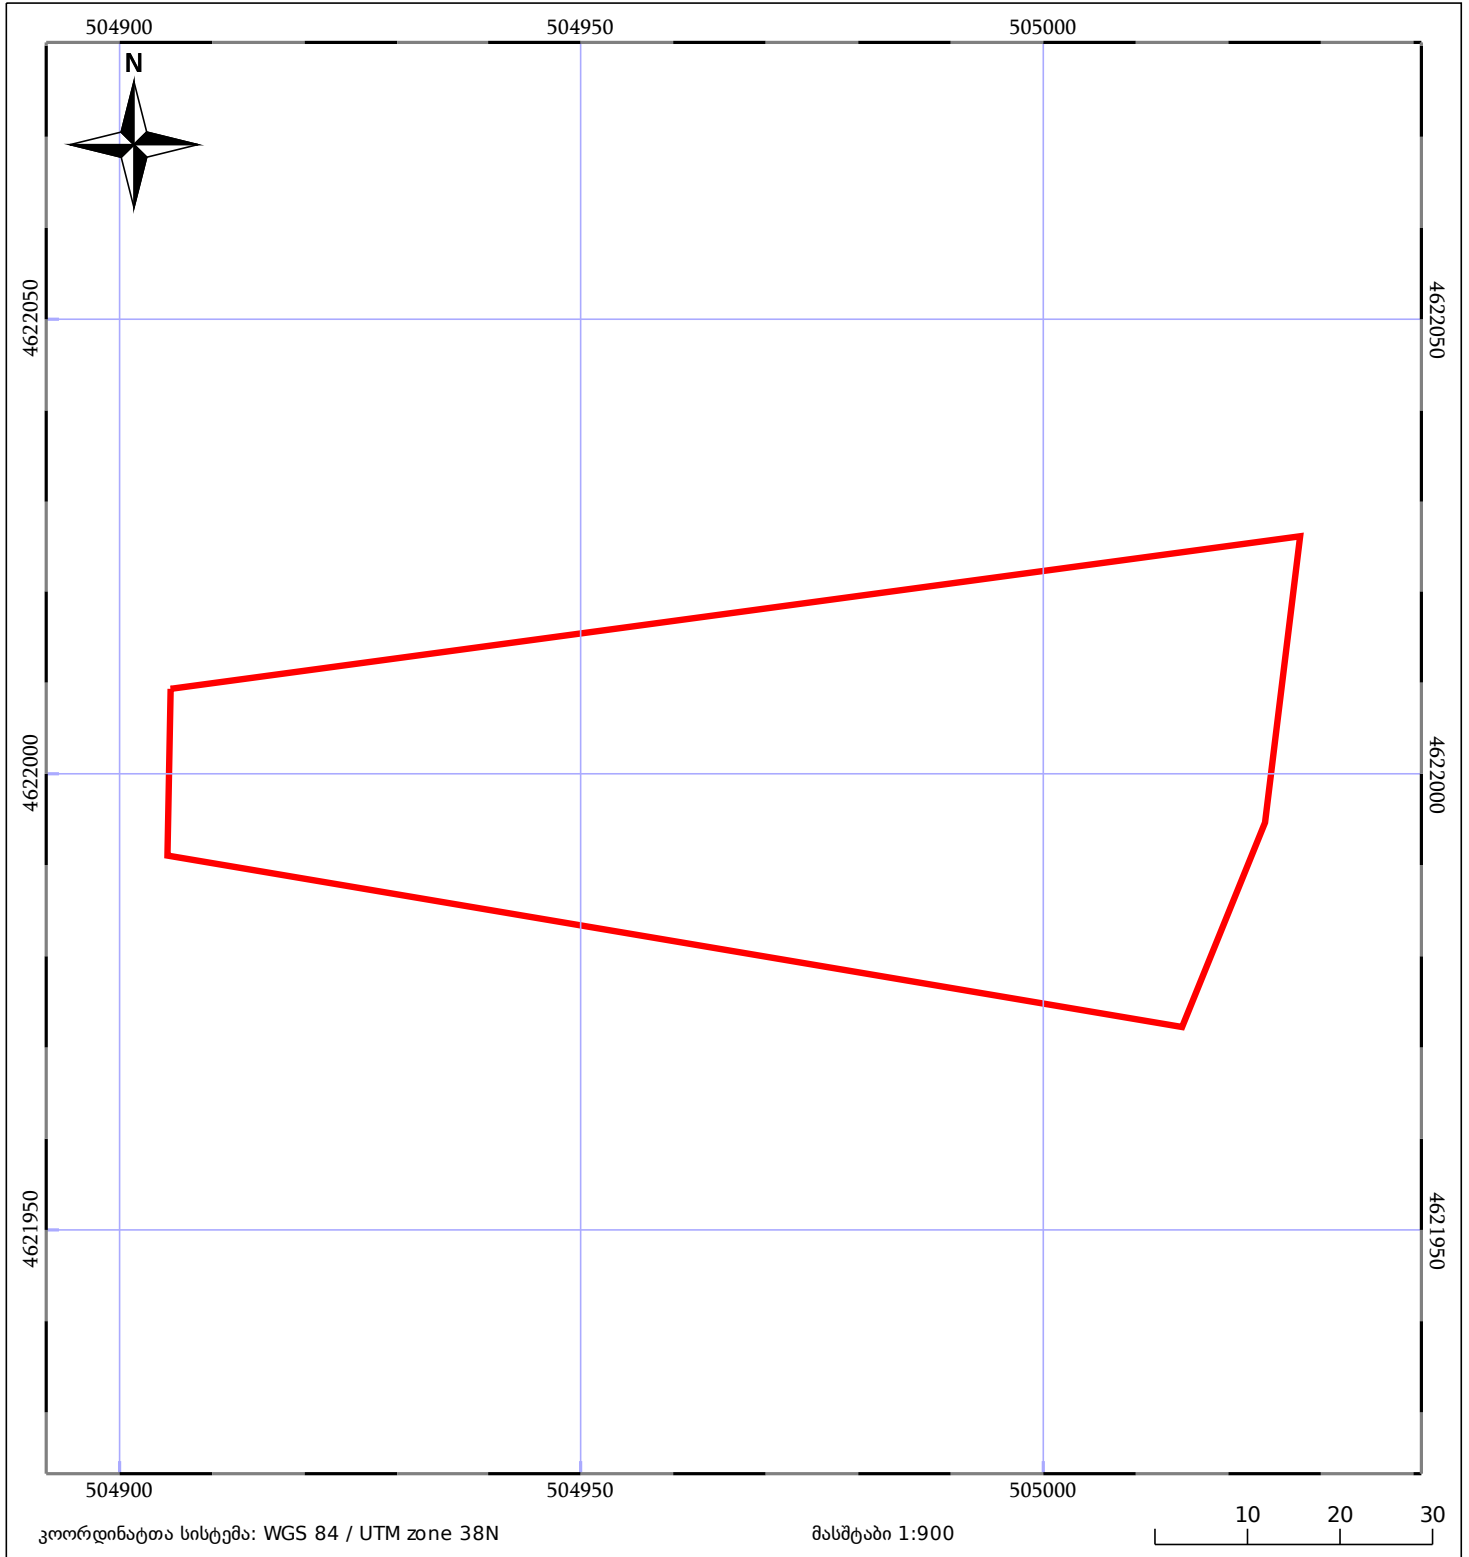

	ნაკვეთის საკადასტრო საზღვარი		ხაზობრივი ნაგებობა		ტყის ფონდი
	შენიშვნა/ნაგებობა		მშენებარე ნაგებობა		ვალდებულება