



საკადასტრო გეგმა

საჯარო რეესტრის ეროვნული
სააგენტო

საკადასტრო კოდი: **20.33.02.256**

ნაკვეთის დანიშნულება:

სასოფლო-სამეურნეო


განცხადების ნომერი: **892018509046**

ფართობი:

964 კვ.მ (WGS 84 / UTM zone 38N)

964 კვ.მ (WGS 84 / UTM zone 37N)

მომზადების თარიღი: **12/06/2018**

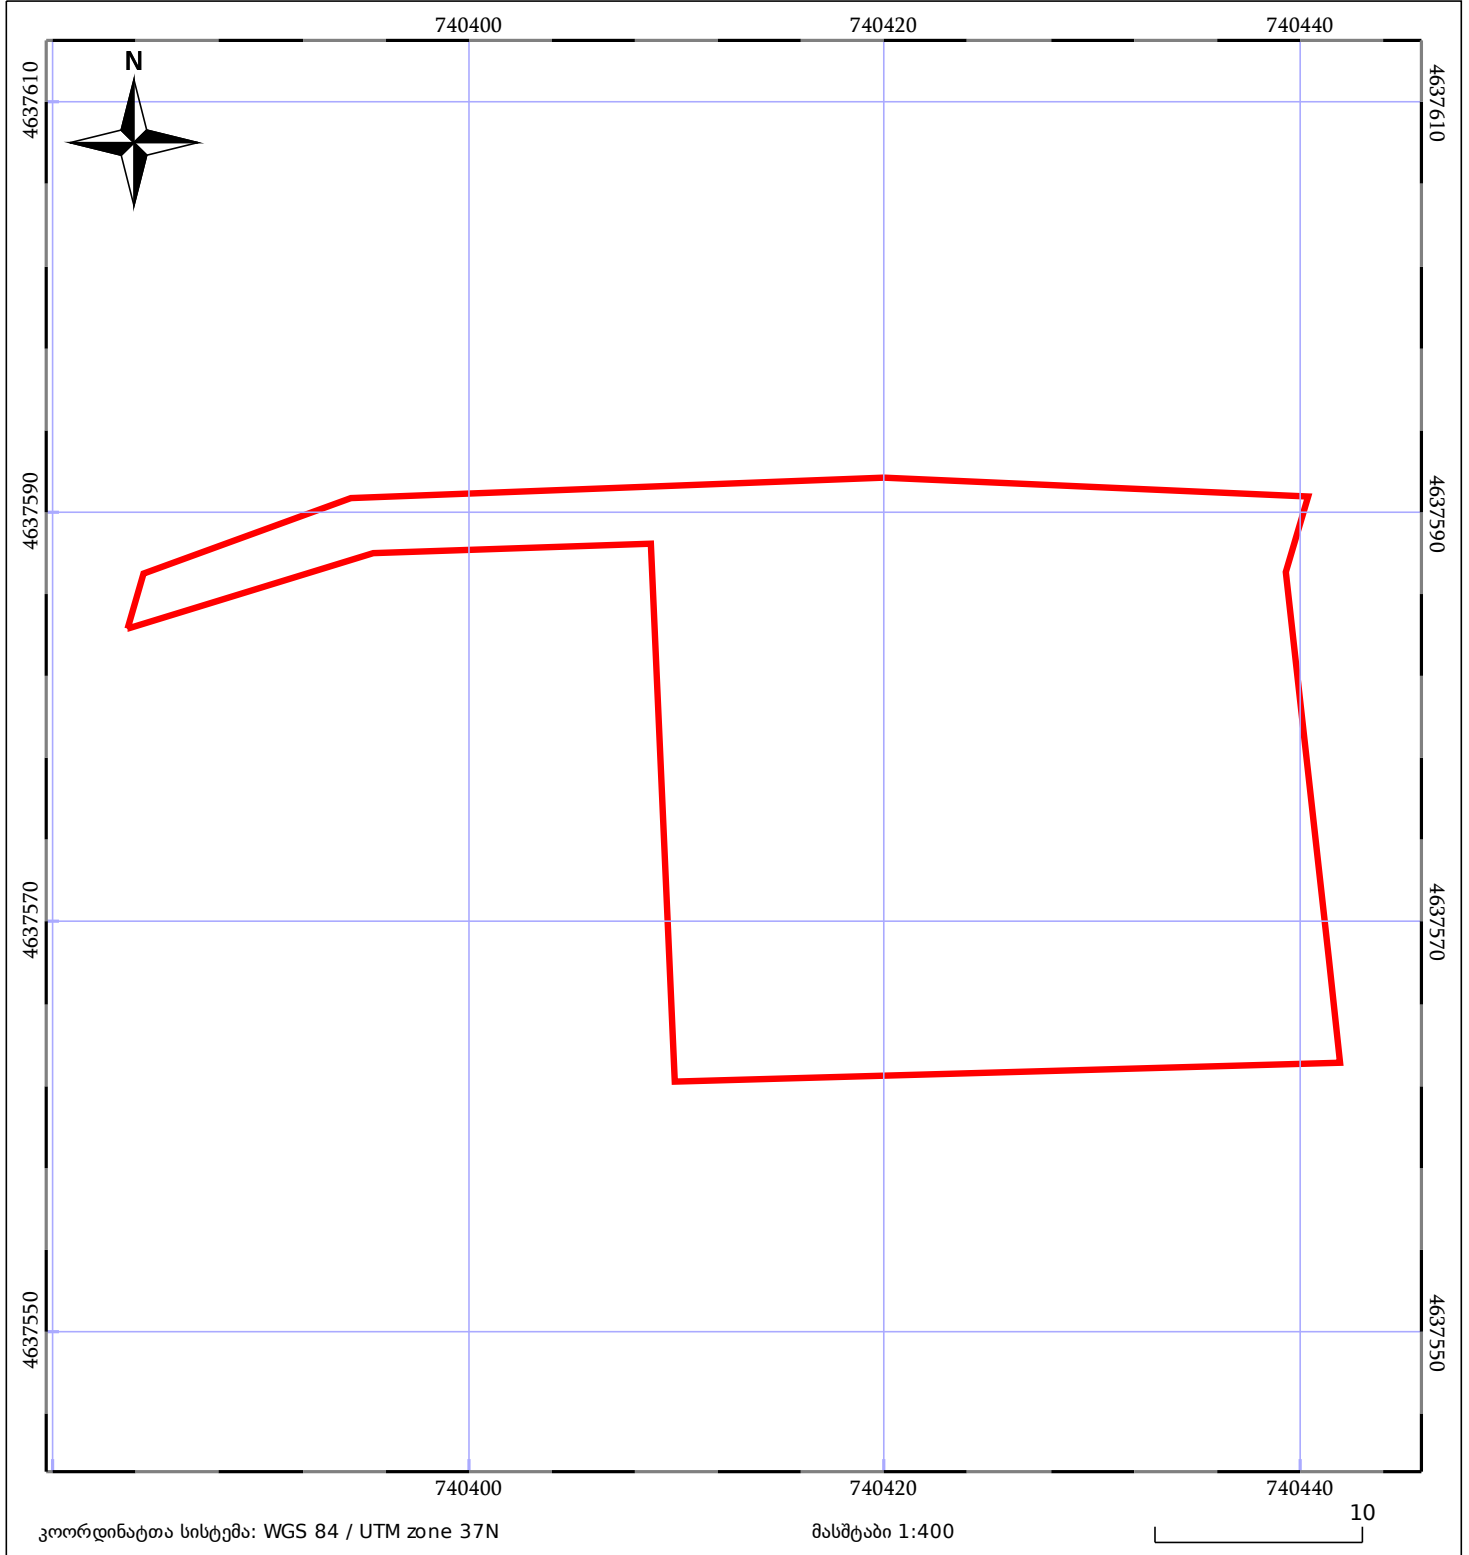

05/25 მშენებარე ნაკებობა	05/25 მენობა/ნაკებობა	ტყის ფონდი
ნაკვეთის საკადასტრო საზღვარი	სამობრივი ნაკებობა	ვალდებულება