


მიწის ნაკვეთის საკადასტრო კოდი:
 განცხადების რეგისტრაციის ნომერი:
 მიწის ნაკვეთის ფართობი:
 დანიშნულება:
 მომზადების თარიღი:

71 52 06 164
 892018099881
 933 კვ.მ.

07.02.18

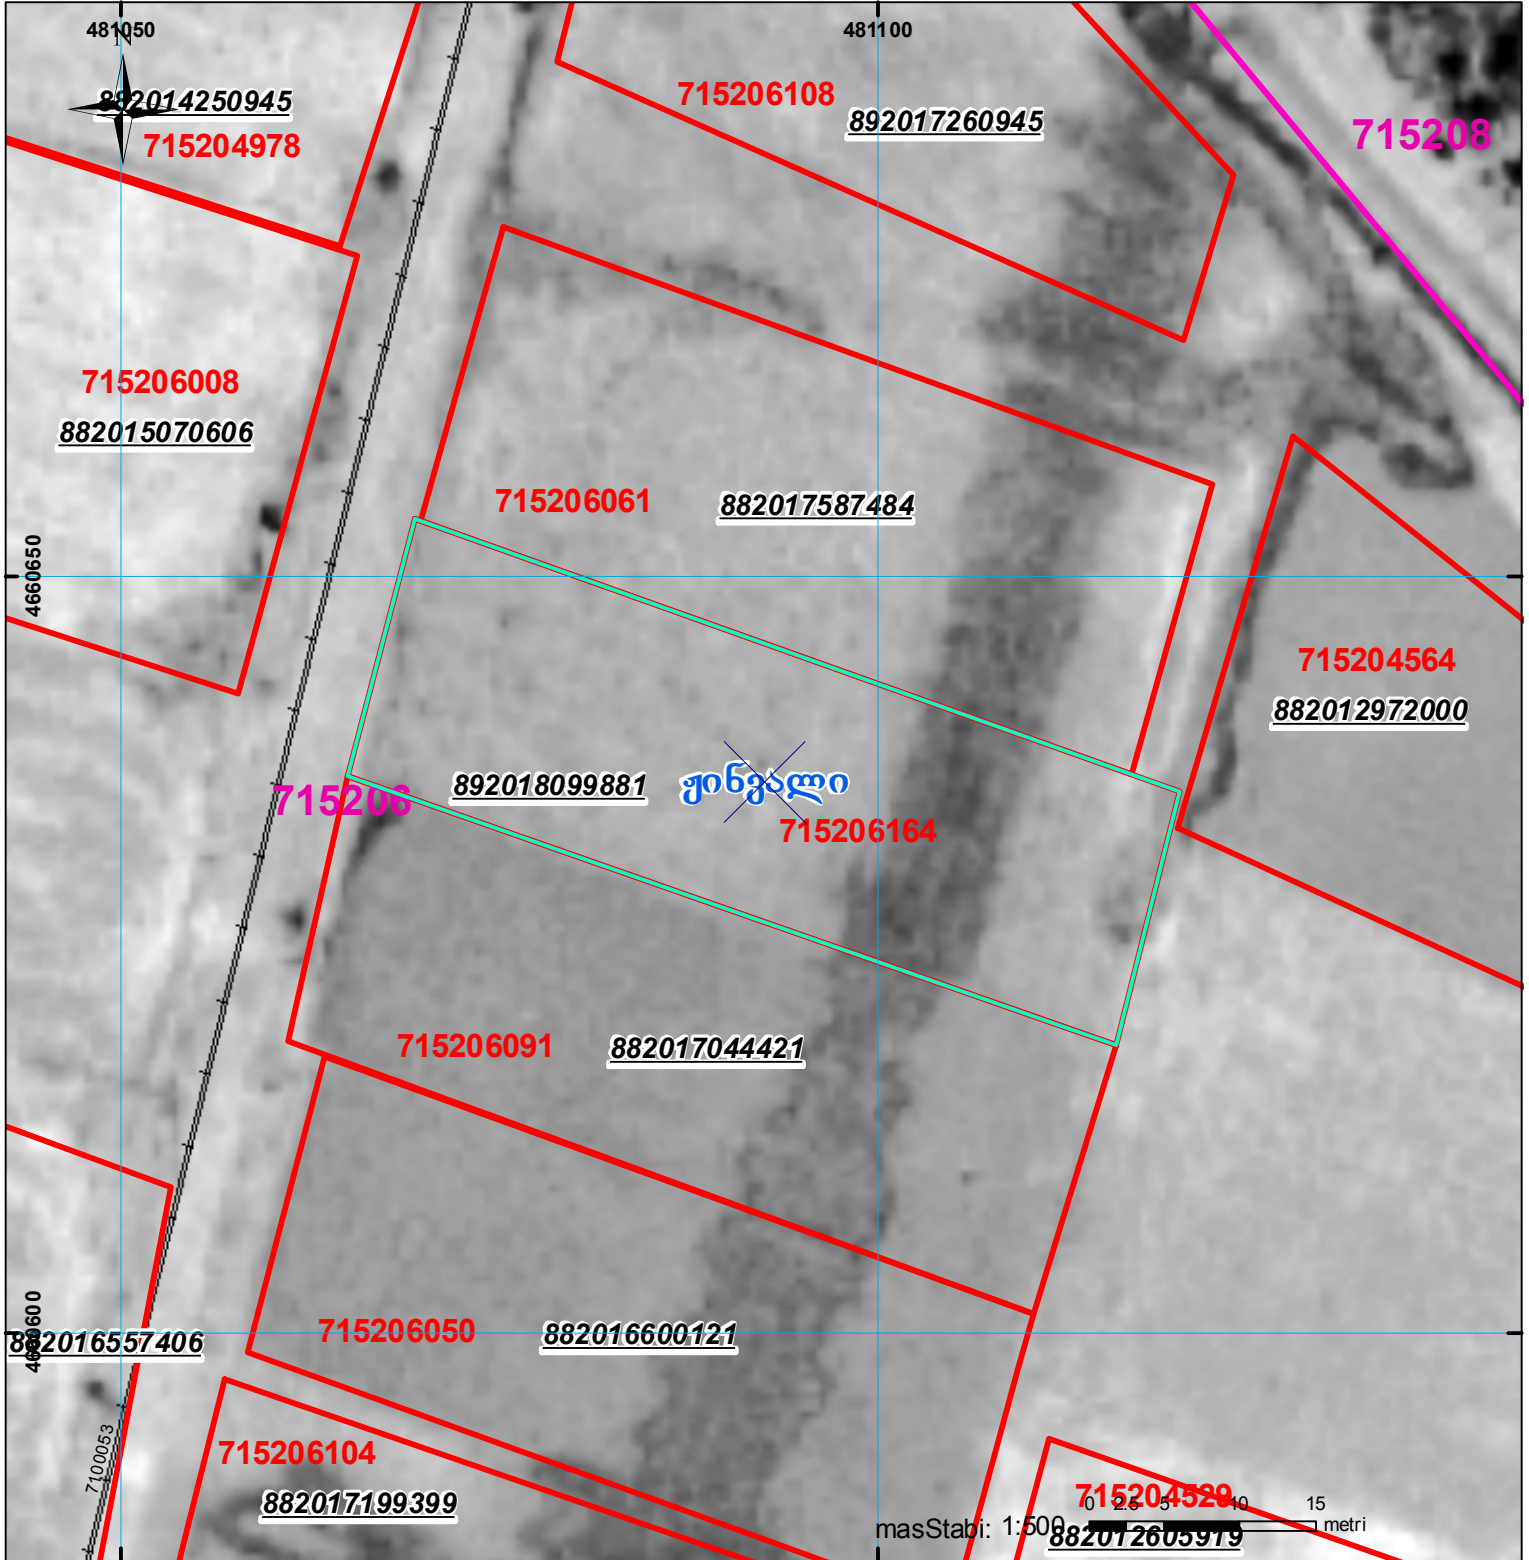

	შენიშნული ნაკვეთი, პირობითი ნომერი/სართულიანობა		კალდეხულება		საზობრივი ნაკვეთი
	მიწის ნაკვეთის საკადასტრო საზღვარი		შუენებარე ნაკვეთი		00°0' UTM (საერთაშორისო) სისტემის კოორდ.