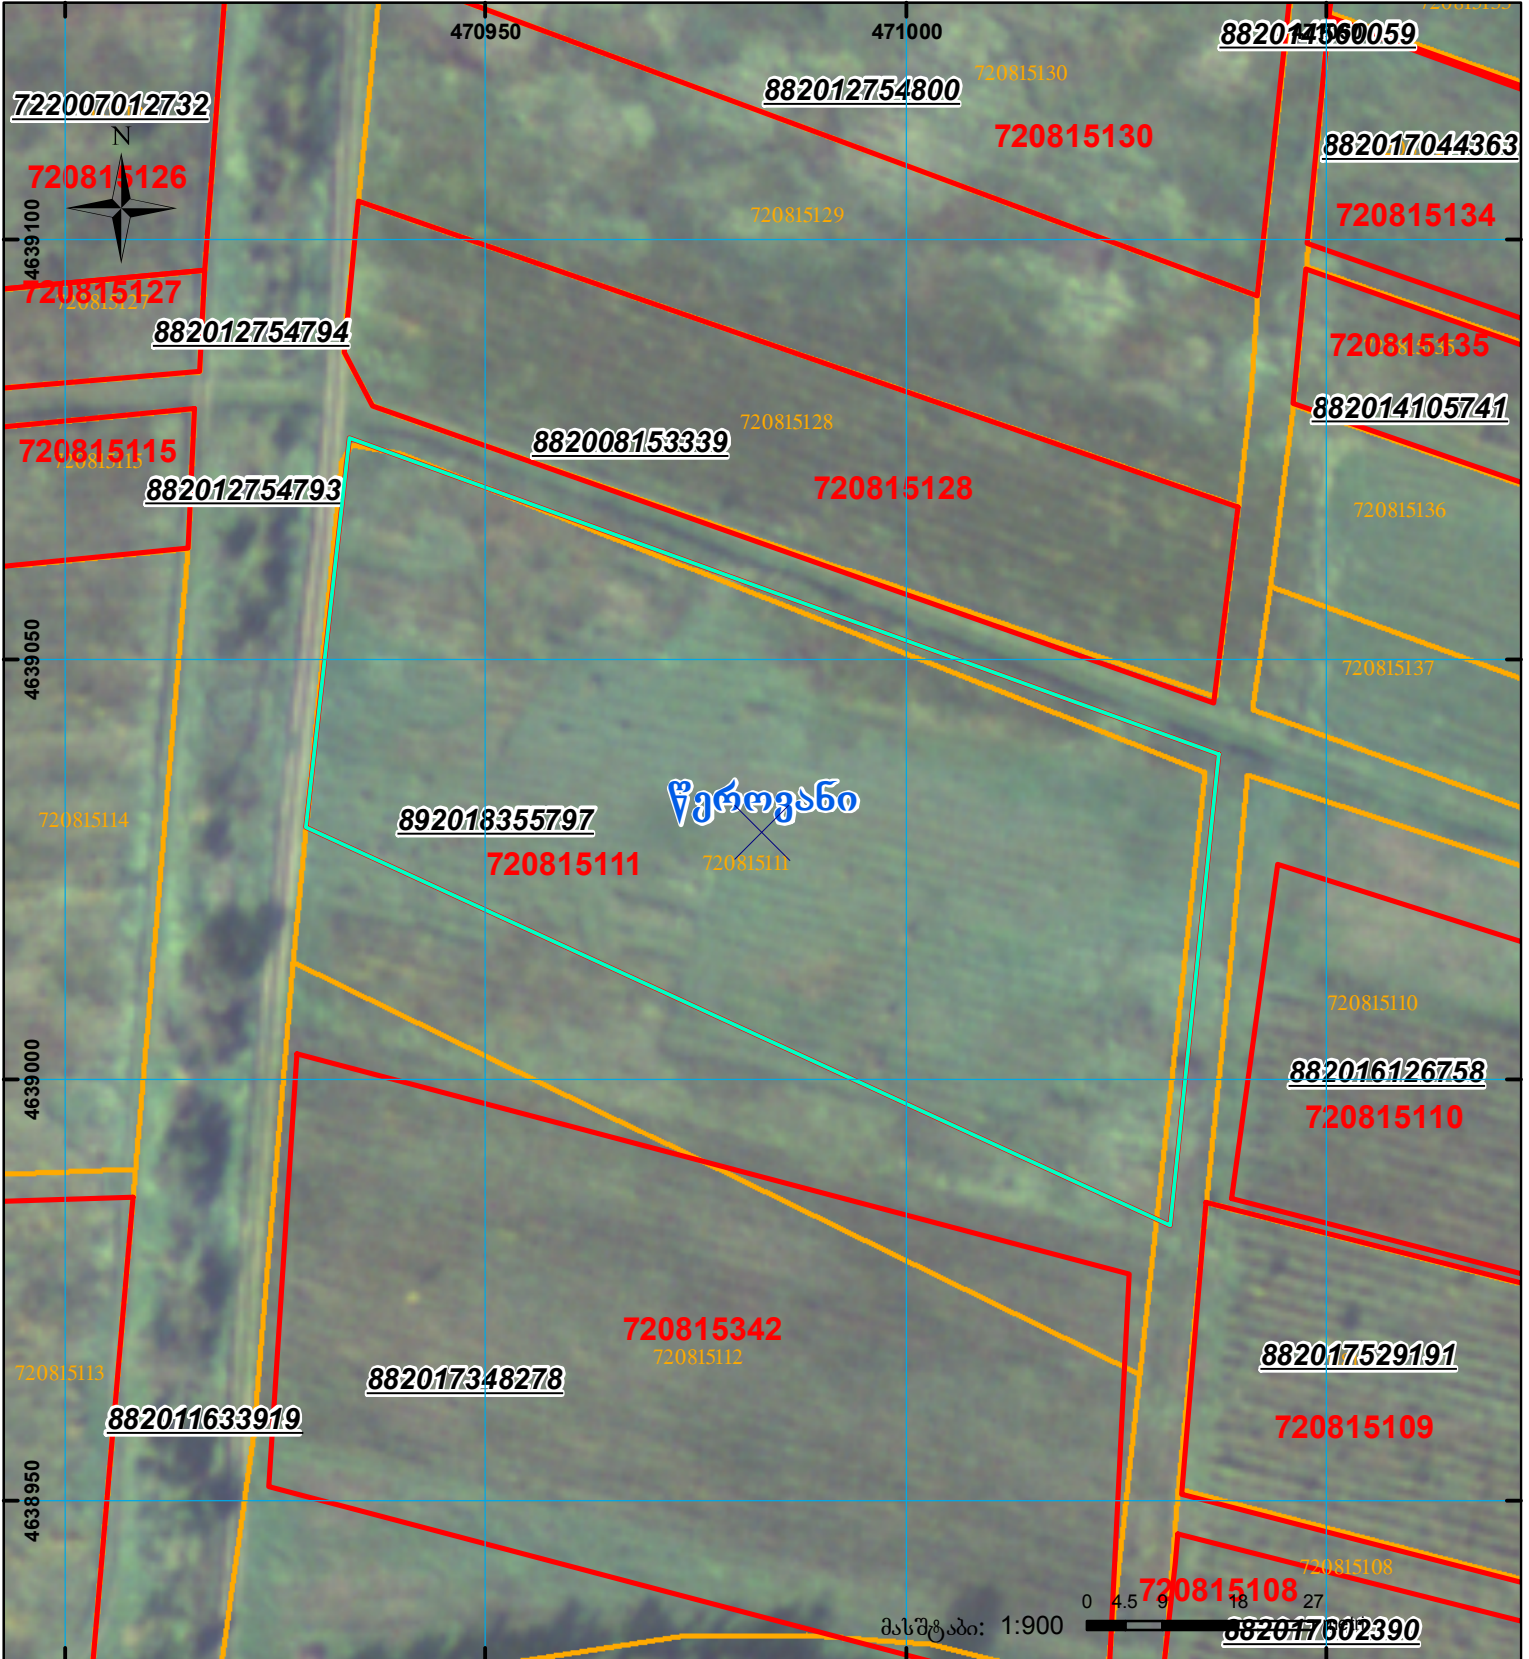
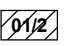

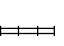

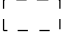


მიწის ნაკვეთის საკადასტრო კოდი:
 განცხადების რეგისტრაციის ნომერი:
 მიწის ნაკვეთის ფართობი:
 დანიშნულება:
 მომზადების თარიღი:

72 08 15 111
 892018355797
 5500 კვ.მ.
 30.04.18



	შენიშვნა-ნაგებობა, პირობითი ნომერი/სართულიანობა		კალდეულება		საზობრივი ნაკებობა
	მიწის ნაკვეთის საკადასტრო საზღვარი		შენიშნული ნაკებობა		

UTM (საერთაშორისო) სისტემის კოორდ.