


სიტუაციური ნახაზი

ნაკვეთი 1/3-ზე ნაკლებად იცვლის ადგილმდებარეობას

მიწის ნაკვეთის საკადასტრო კოდი: 882019122090
 ბანცხადების რეგისტრაციის ნომერი: 01.10.18.006.226
 მიწის ნაკვეთის ფართობი: 1692 კვ.მ.
 მომზადების თარიღი: 21.02.19

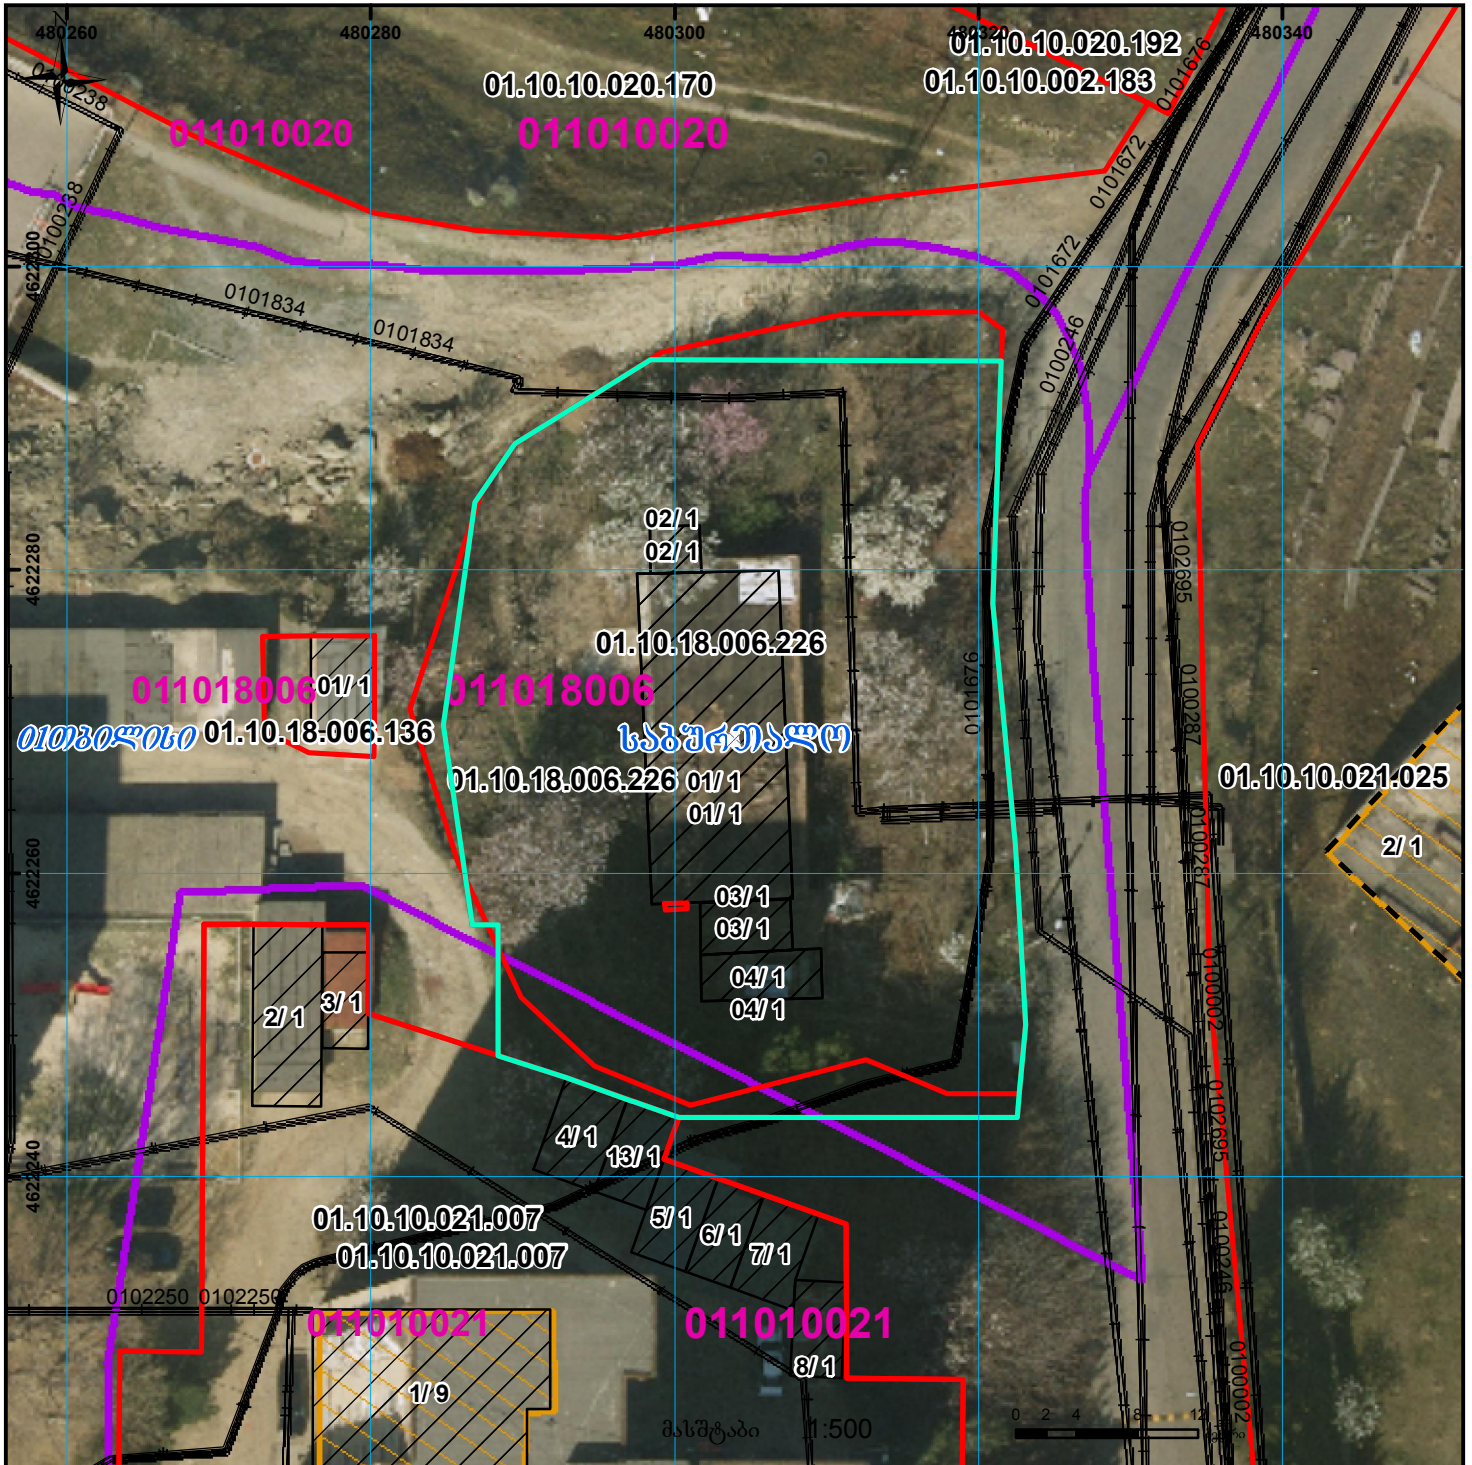

	შენიშნული ნაკვეთი, პირობითი ნომერი/სართულიანობა		ვალდებულება		საზობრივი ნაკვეთი	UTM (საერთაშორისო) სისტემის კოორდ.
	მიწის ნაკვეთის საკადასტრო საზღვარი		მშენებარე ნაკვეთი		მიწისქვეშა ნაკვეთი	