




საკადასტრო გეგმა

საქართველოს რეესტრის ეროვნული სააგენტო

საკადასტრო კოდი: 02.07.03.061
განცხადების ნომერი: 882026456420
მომზადების თარიღი: 01/06/2026

ნაკვეთის დანიშნულება: არასასოფლო სამეურნეო
ფართობი: 12000 კვ.მ (WGS 84 / UTM zone 38N)

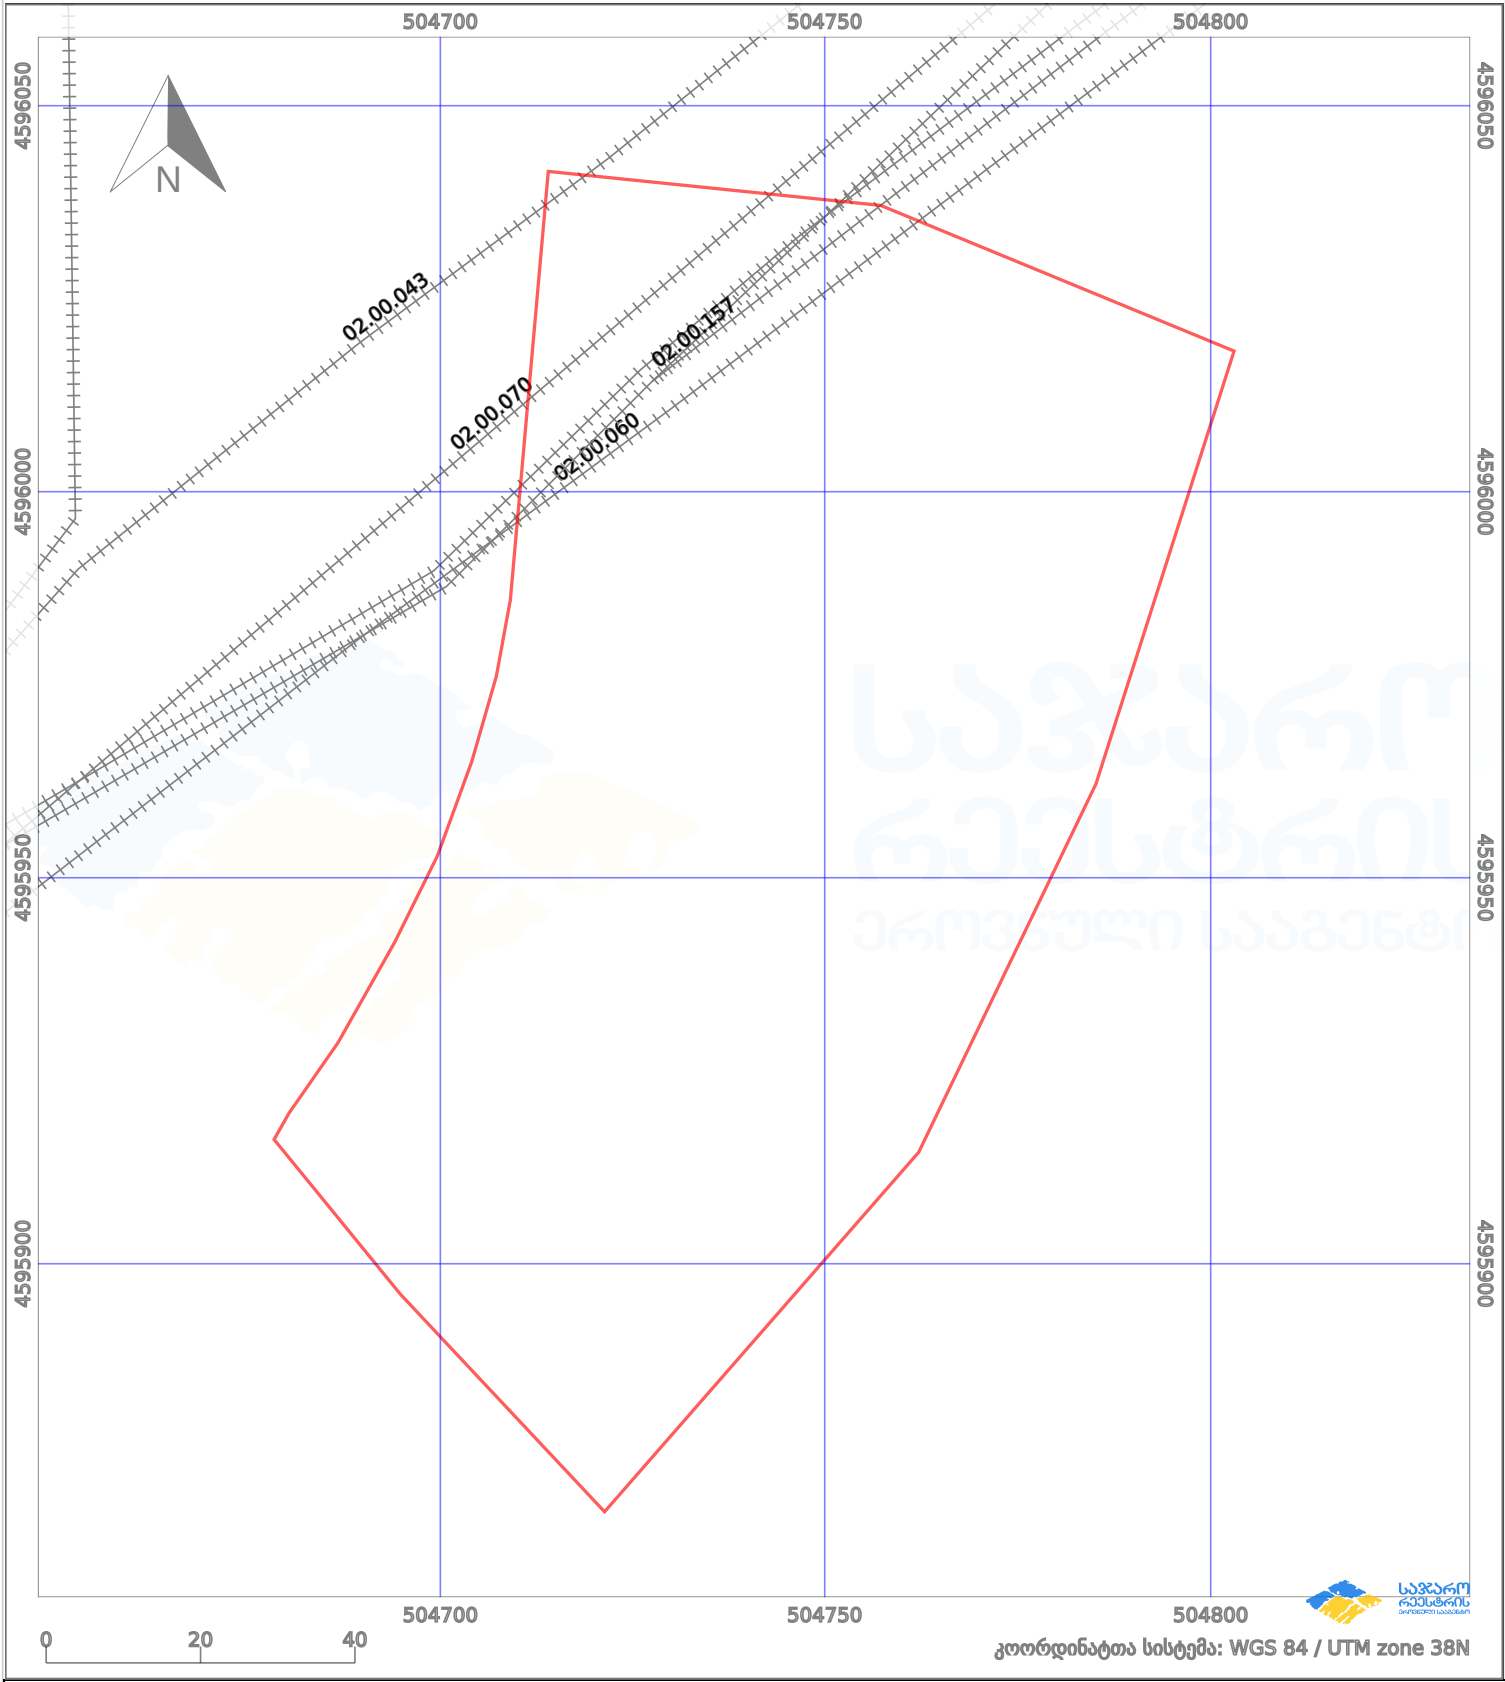

პირობითი აღნიშვნები:					
	ნაკვეთის საზღვარი		შენიშნული ნაკვეთი		აშენებული ნაკვეთი
	საზღვარი ნაკვეთი		ტყის ფონდი		ვალდებულება
					ქარსაფარი ბოლი
					მიწისქვეშა ნაკვეთი