


მიწის ნაკვეთის საკადასტრო კოდი:
ბანცხალების რეგისტრაციის ნომერი:
მიწის ნაკვეთის ფართობი:
მომზადების თარიღი:

45 15 21 287
892018768320
4003 კვ.მ.
05.09.18

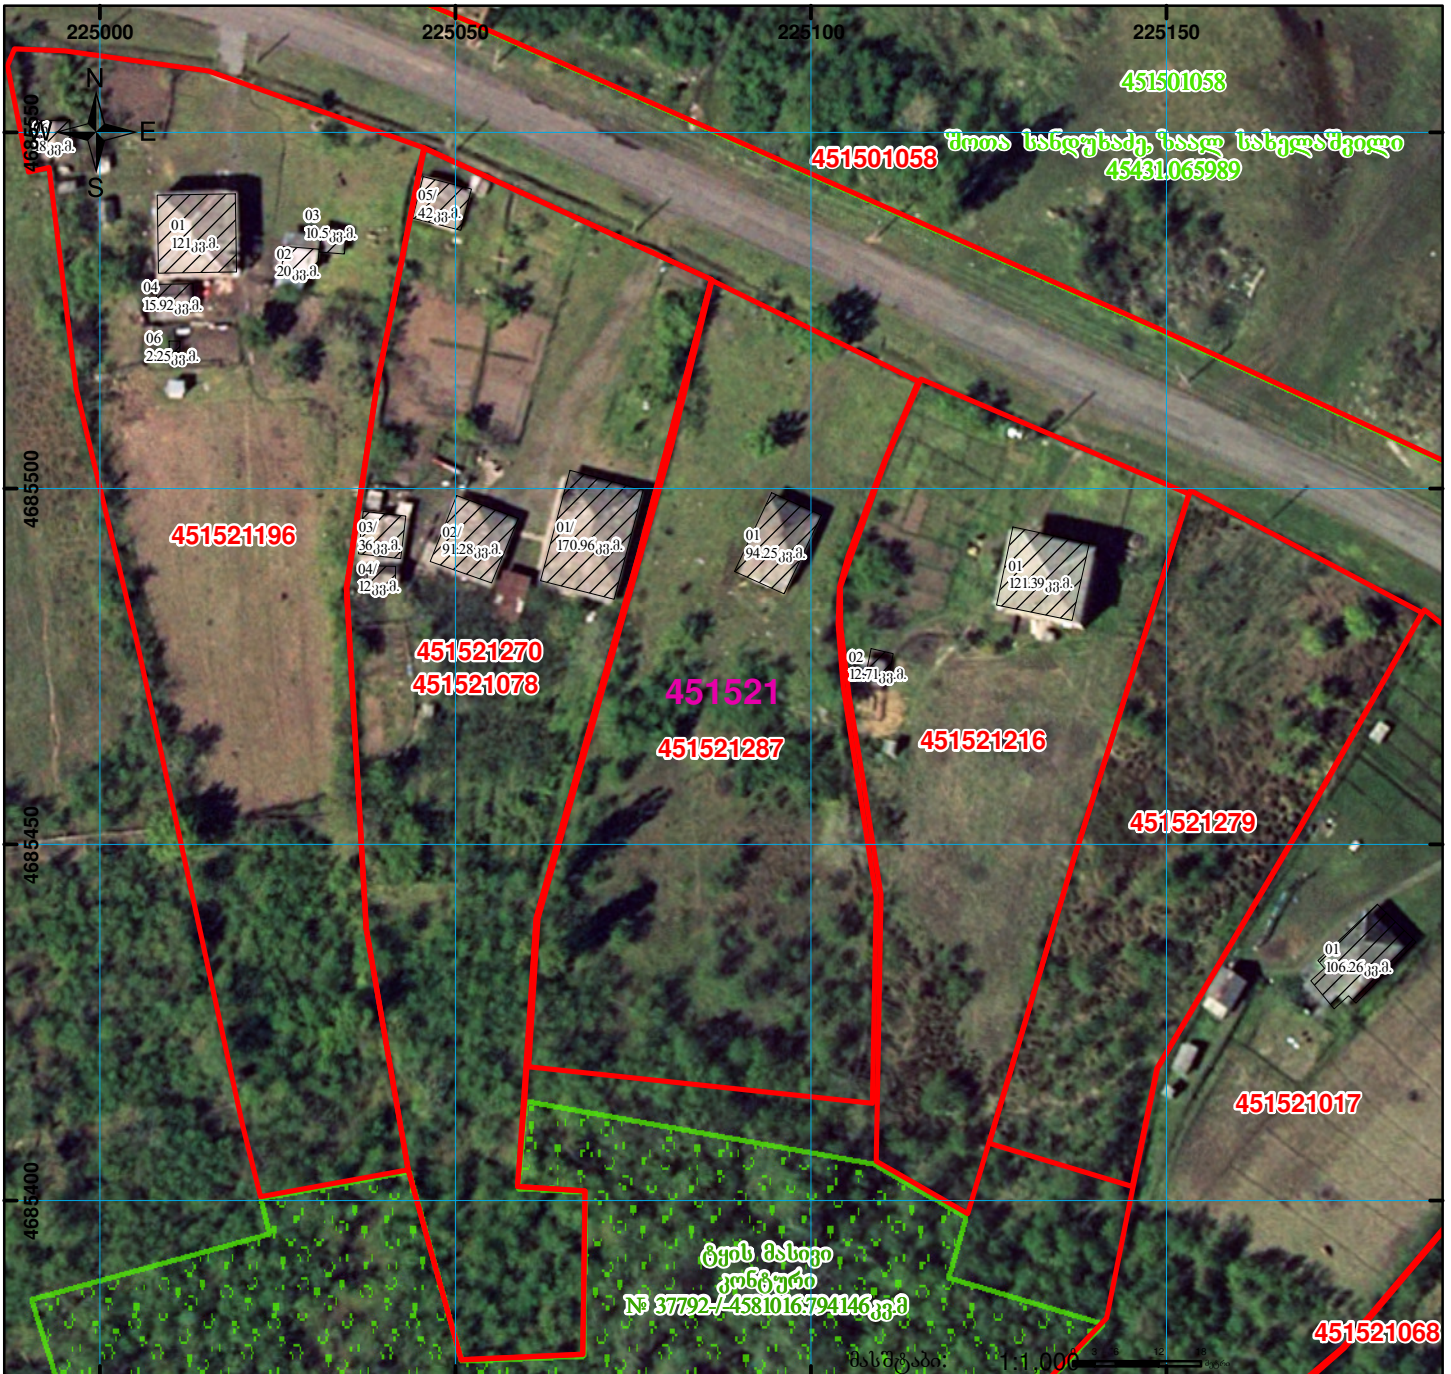

	შენიშვნა-ნაგებობა, პირობითი ნომერი/სართულიანობა		ვალიტებულება		საზოგადოებრივი ნაგებობა
	მიწის ნაკვეთის საკადასტრო საზღვარი		შუენებარე ნაგებობა		