




საკადასტრო გეგმა

საჯარო რეესტრის ეროვნული
სააგენტო

საკადასტრო კოდი: **26.01.56.199**
განცხადების ნომერი: **882021788663**
მომზადების თარიღი: **17/09/2021**

ნაკვეთის დანიშნულება:
ფართობი:
ვალდებულების ფართობი:

სასოფლო-სამეურნეო
2176 კვ.მ (WGS 84 / UTM zone 38N)
2175 კვ.მ (WGS 84 / UTM zone 37N)
418 კვ.მ (WGS 84 / UTM zone 38N)
418 კვ.მ (WGS 84 / UTM zone 37N)

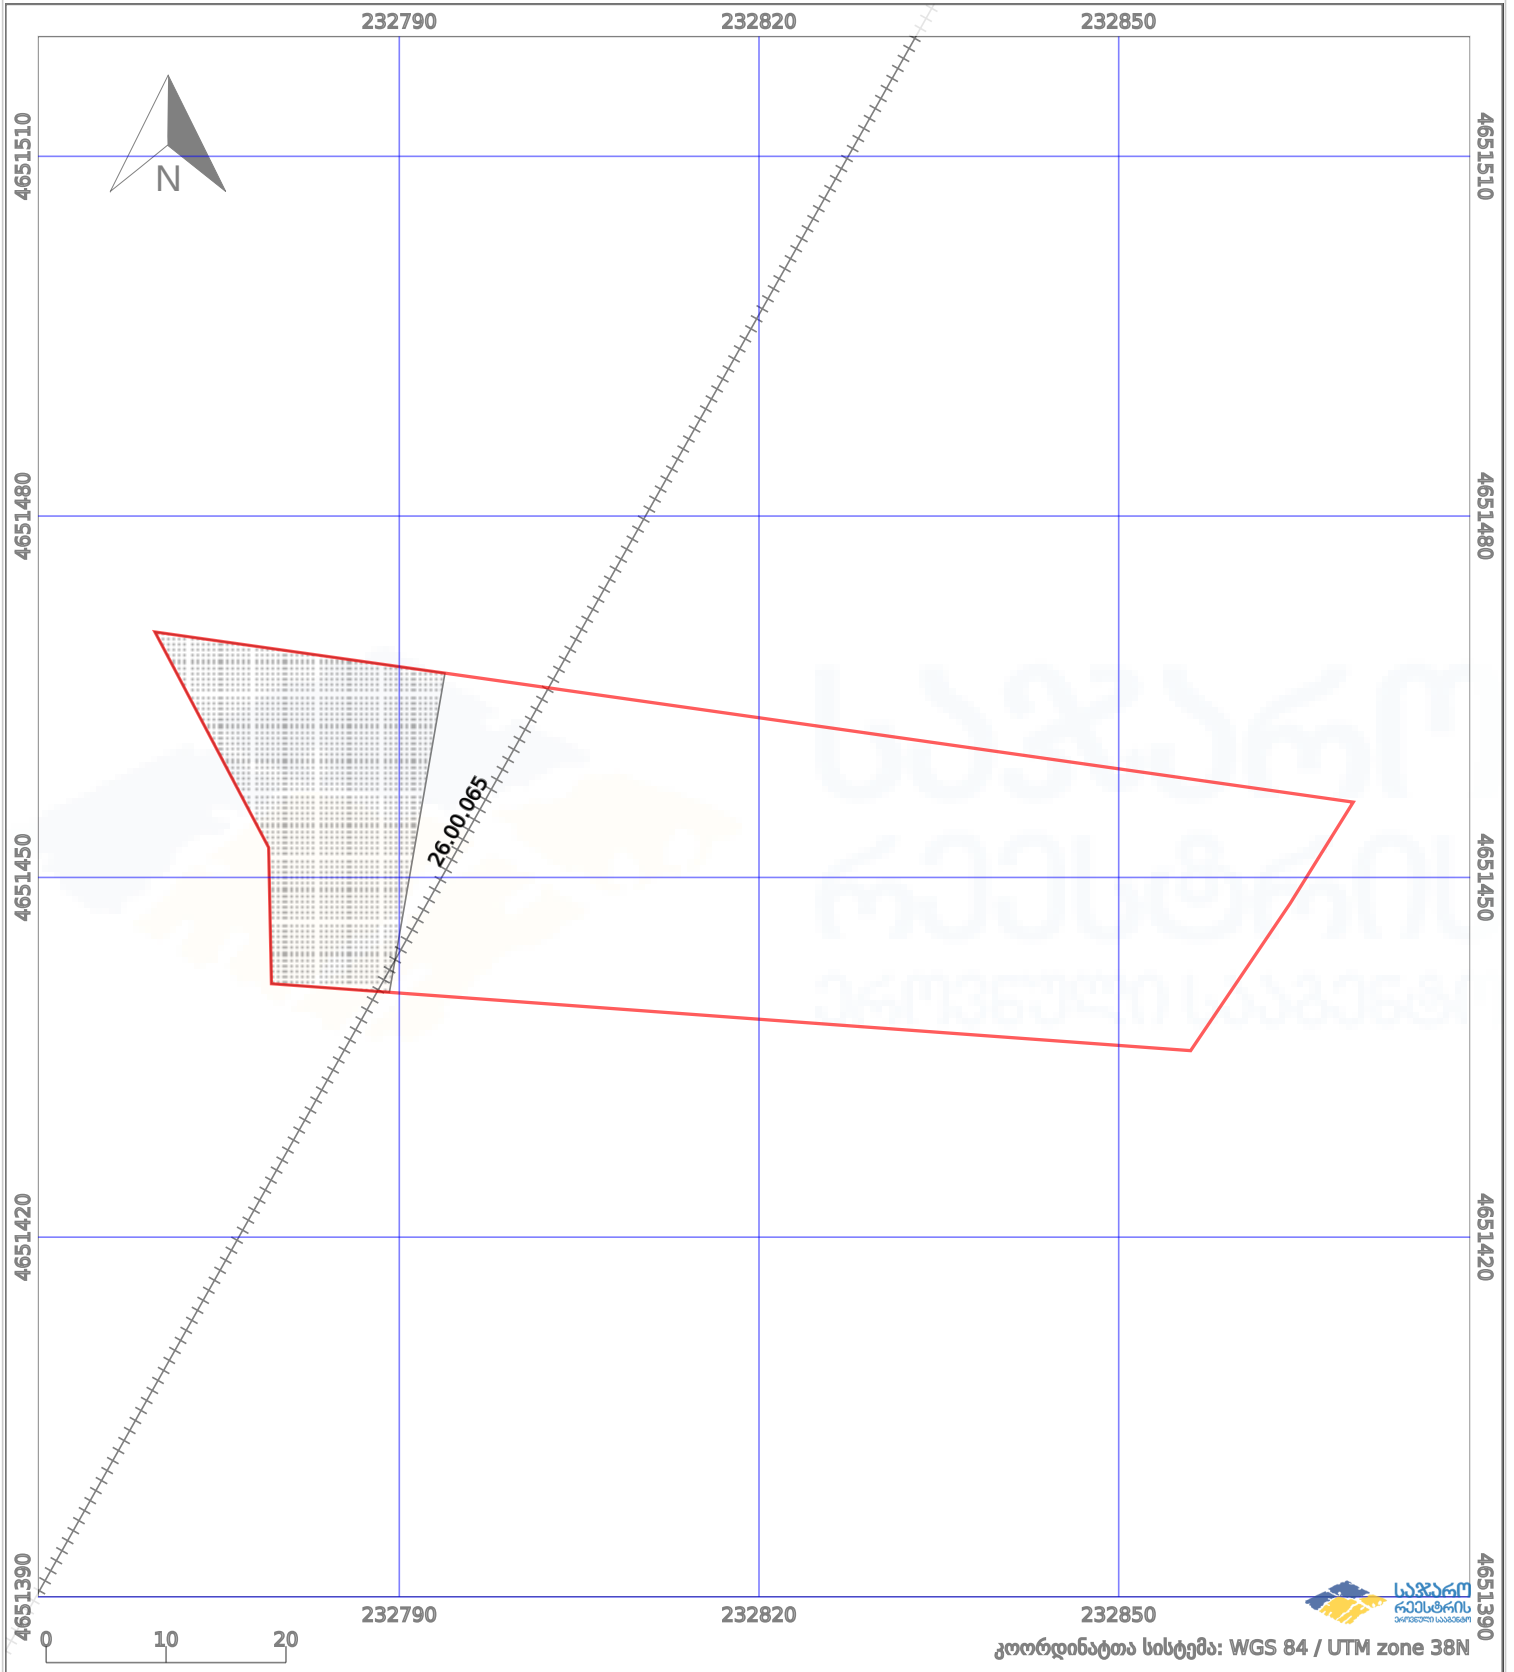

პირობითი აღნიშვნები:					
	ნაკვეთის საზღვარი		მშენებარე ნაგებობა		აშენებული ნაგებობა
	საზღვარი ნაგებობა		ტყის ფონდი		ვალდებულება