




საქართველოს იუსტიციის სამინისტრო
საჯარო რეგისტრის ეროვნული სააგენტო


საკადასტრო გეგმა

საჯარო რეგისტრის
ეროვნული სააგენტო

მიწის ნაკვეთის საკადასტრო კოდი: 01.11.03.002.029
განცხადების რეგისტრაციის ნომერი: 882012595451
მიწის ნაკვეთის ფართობი: 908 კვ.მ.
დანიშნულება: სასოფლო-სამეურნეო
მომზადების თარიღი 27.08.12

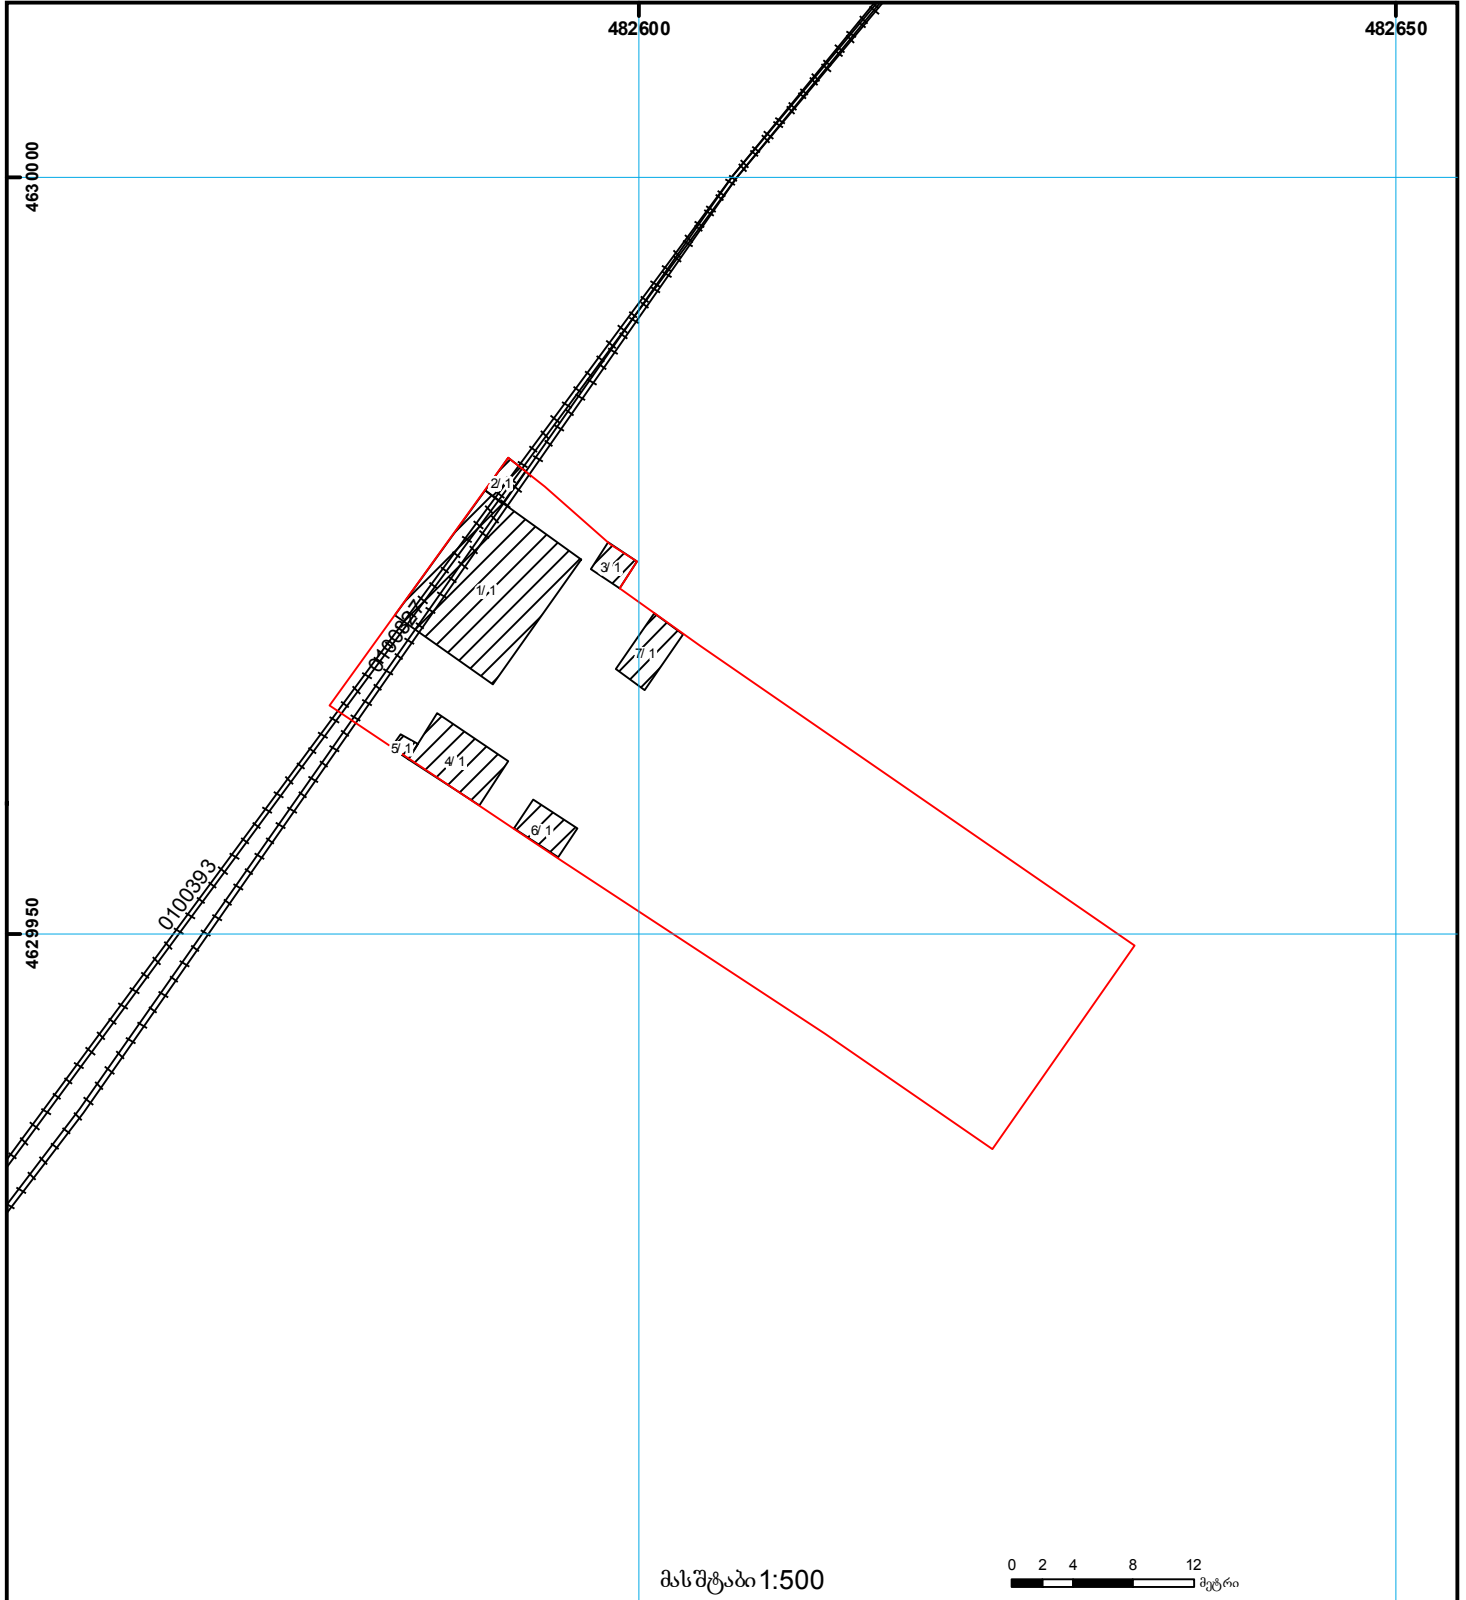

მასშტაბი 1:500

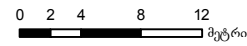

	შენობა-ნაგებობა, პირობითი ნომერი/სართულიანობა		ვალდებულება		საზობრივი ნაგებობა	 000 (საერთაშორისო) UTM სისტემის კოორდ.
	მიწის ნაკვეთის საკადასტრო საზღვარი		მშენებარე ნაგებობა		მიწის ქვეშა ნაგებობა	