


მიწის ნაკვეთის საკადასტრო კოდი: 560549565
 განცხადების რეგისტრაციის ნომერი: 882022830977
 მიწის ნაკვეთის ფართობი: 4283 კვ.მ.
 დანიშნულება:
 მომზადების თარიღი: 17.11.22

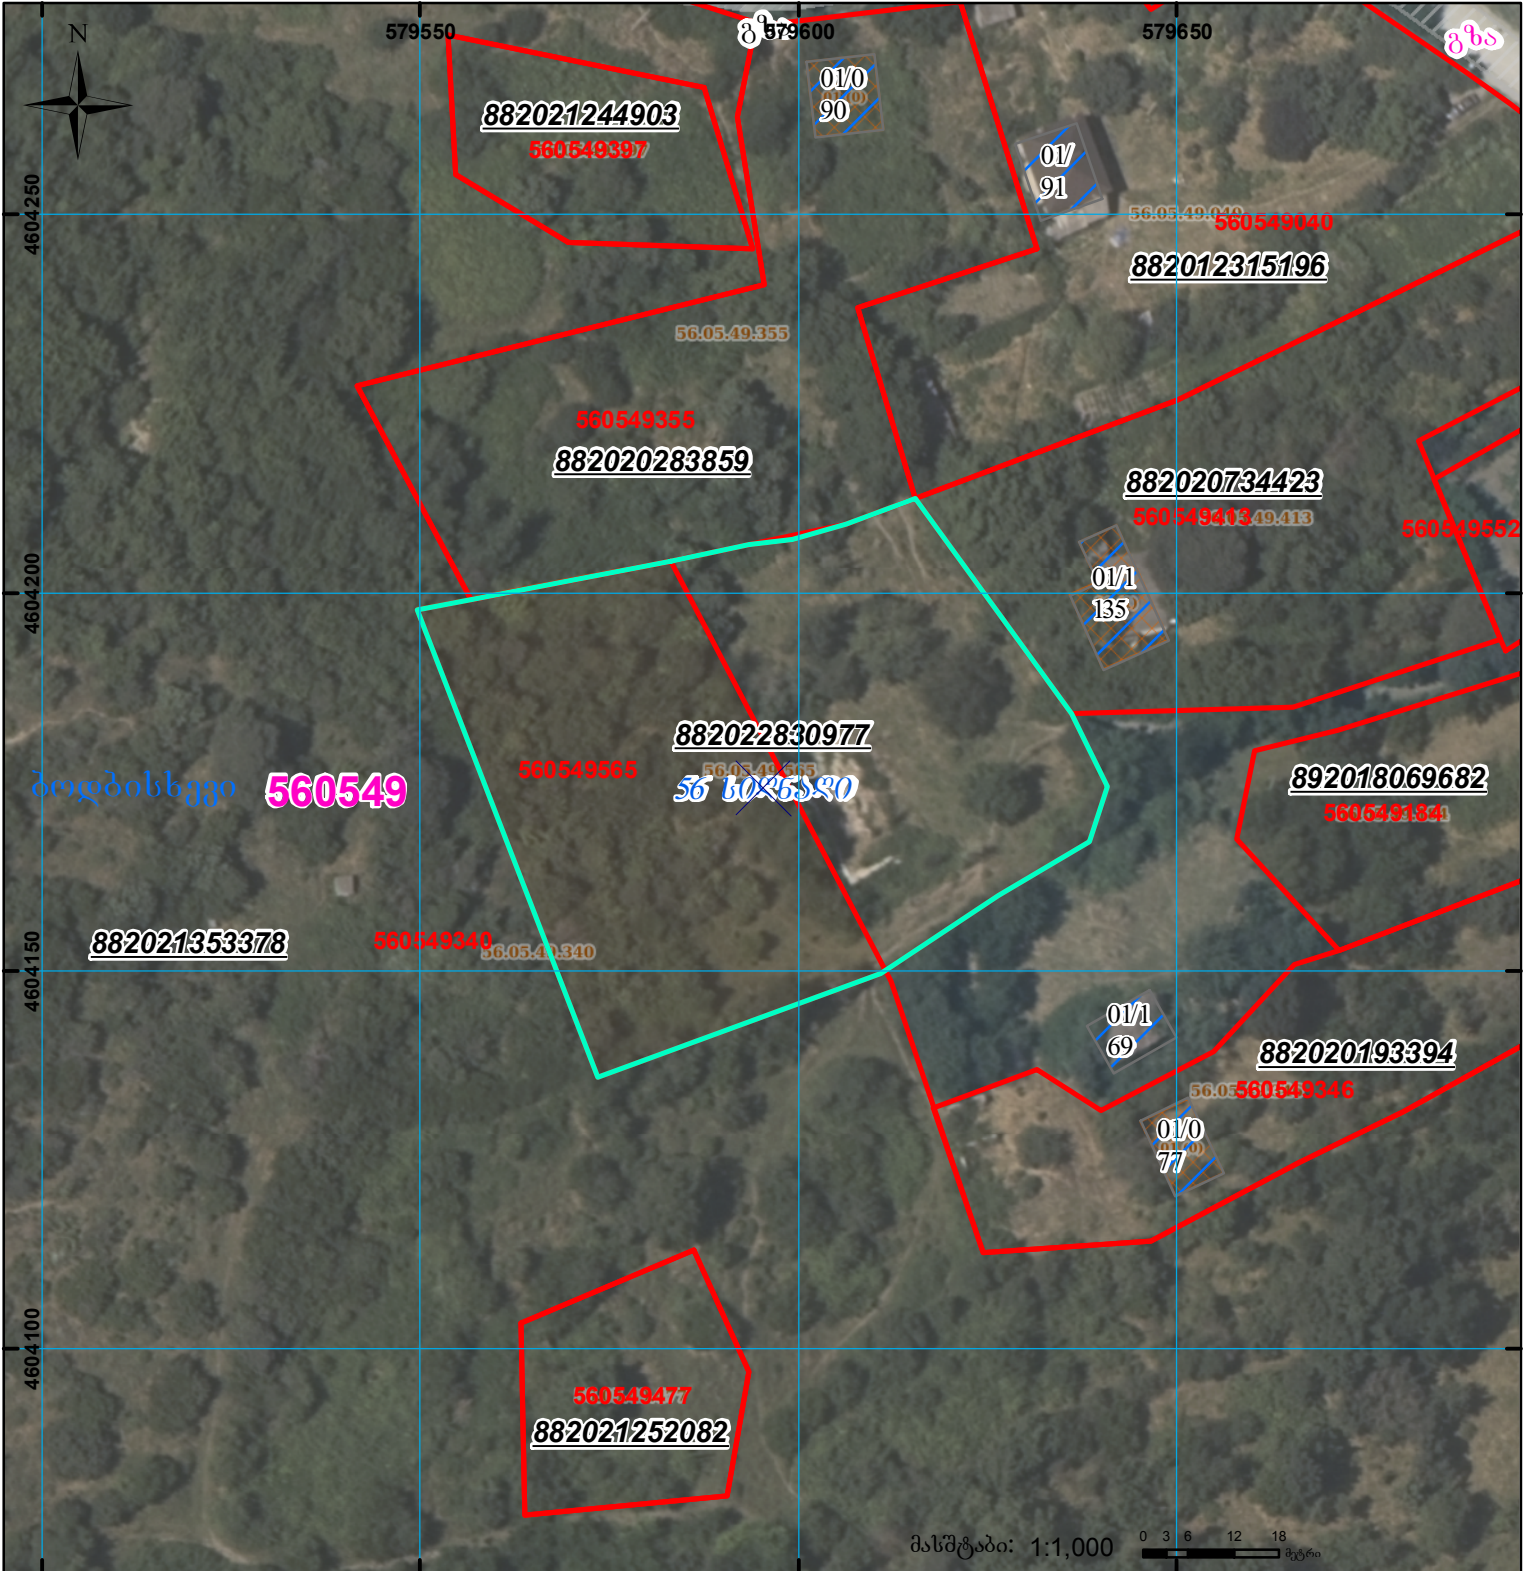

| | | | | | |
|--|---|--|--------------------|--|-------------------------------------|
| | შენიშვნა-ნაგებობა, პირობითი ნომერი/სართულიანობა | | ვალდებულება | | სარეგისტრაციოდ წარმოდგენილი ნაკვეთი |
| | მიწის ნაკვეთის საკადასტრო საზღვარი | | შუენებარე ნაკებობა | | საზობრივი ნაკებობა |

UTM (საერთაშორისო) სისტემის კოორდ. 00°0'00"