


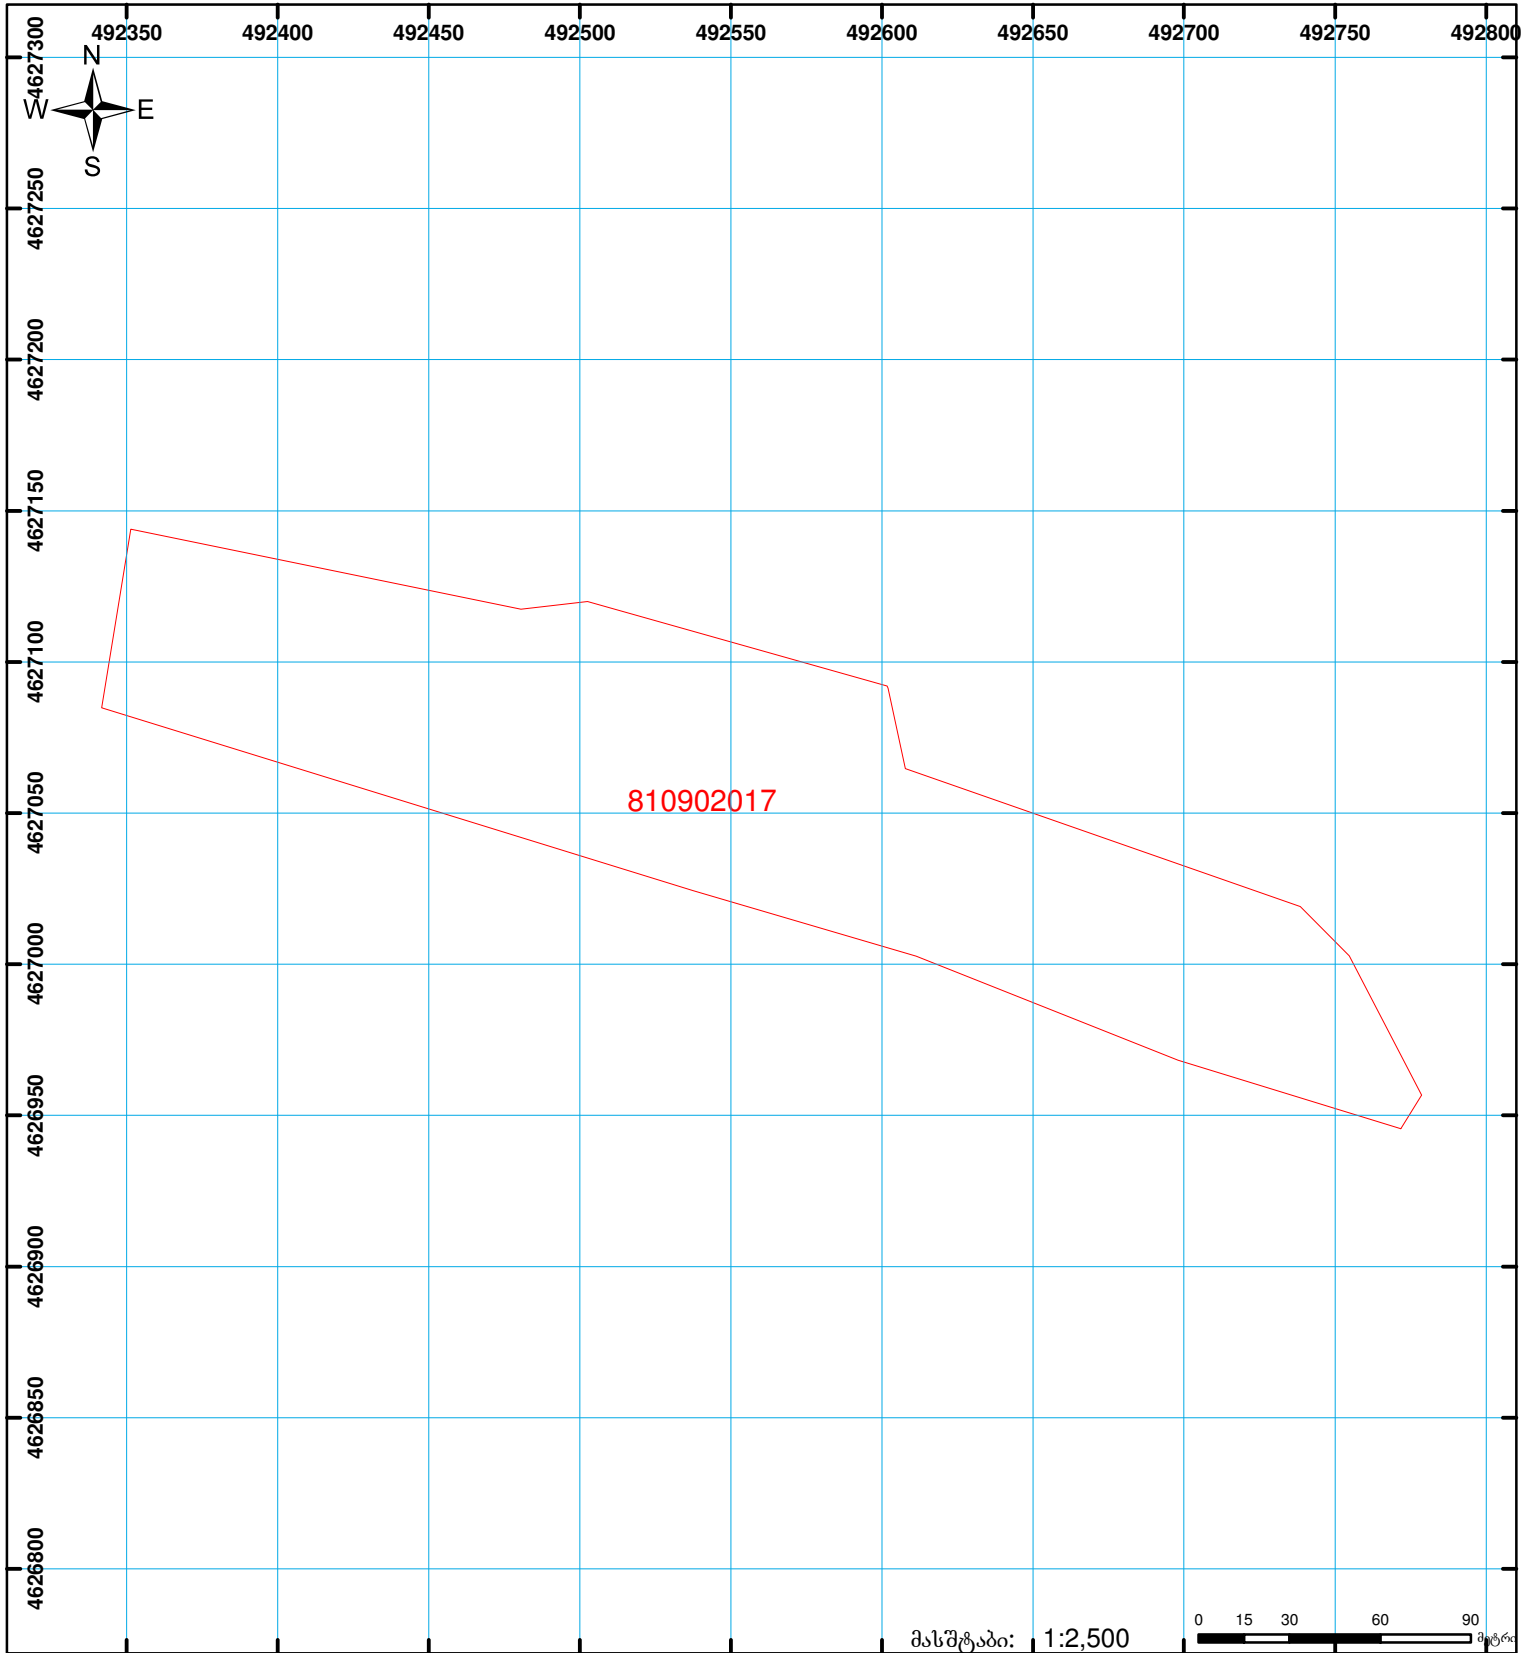

**საჯარო რეგისტრის ეროვნული სააგენტოს  
გარდაბნის სარეგისტრაციო სამსახური  
საკადასტრო გეგმა**

მიწის ნაკვეთის საკადასტრო კოდი: 81 09 02 017  
 განცხადების რეგისტრაციის ნომერი: 882009109052  
 მიწის ნაკვეთის ფართობი: 29841 კვ.მ.  
 დანიშნულება: სასოფლო-სამეურნეო  
 კატეგორია:  
 მომზადების თარიღი: 22.05.09



	შენიშნა-ნაგებობა, პირობითი ნომერი/სართულიანობა		ვადკებულება		საზობრივი ნაგებობა
	მიწის ნაკვეთის საკადასტრო საზღვარი		მშენებარე ნაგებობა		

UTM (საერთაშორისო) სისტემის კოორდ.