


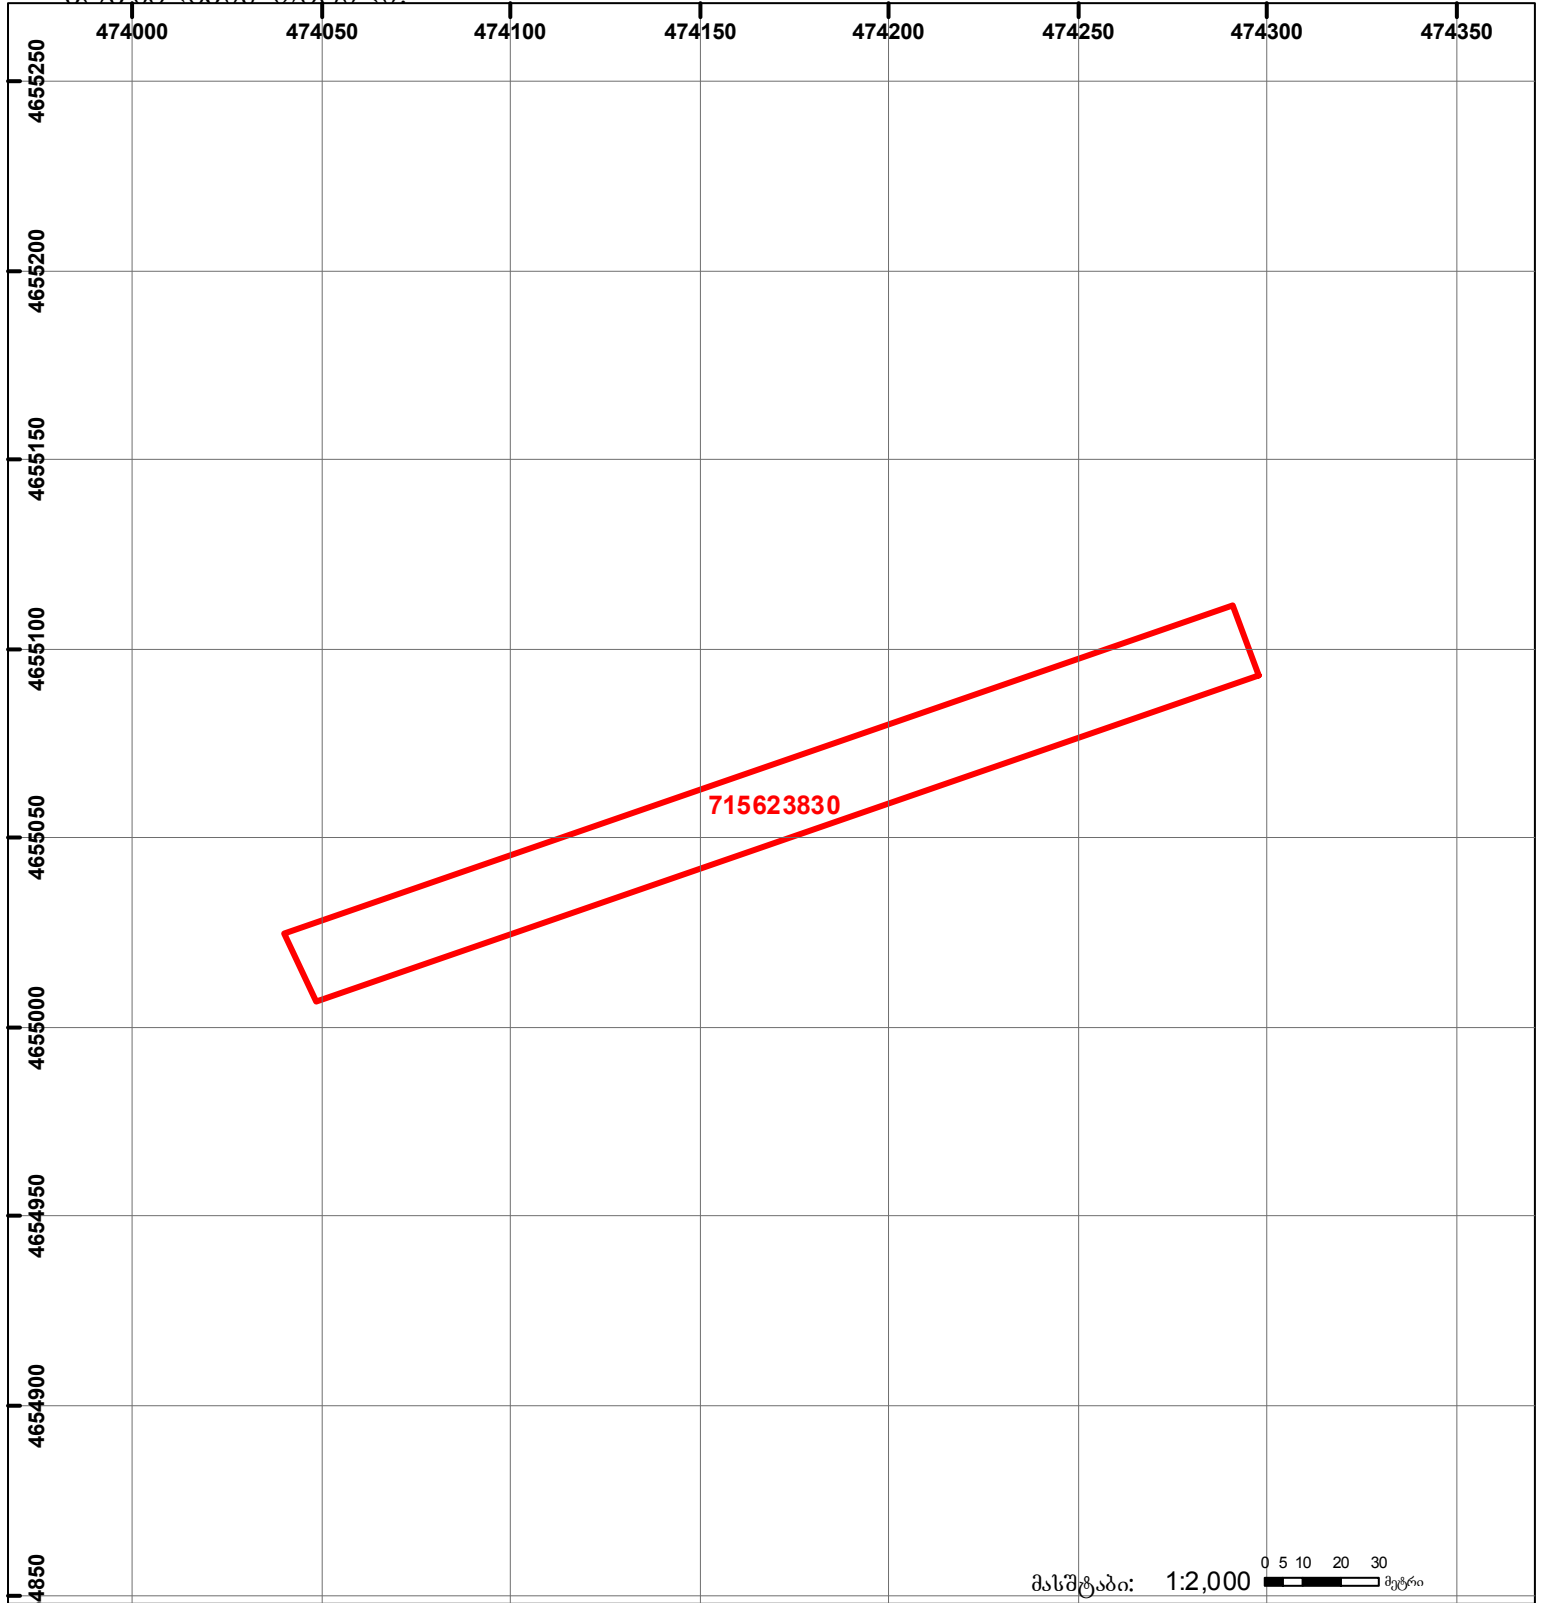

**საქართველოს იუსტიციის სამინისტრო**  
**საჯარო რეგისტრის ეროვნული სააგენტო**  
**საკადასტრო ბუბმა**

მიწის ნაკვეთის საკადასტრო კოდი: **71 56 23 830**  
 ბანცხალების რეგისტრაციის ნომერი: **882012718848**  
 მიწის ნაკვეთის ფართობი: **5281 კვ.მ.**  
 ღანიშნულეა: **სანოფლო-სამეურნეო**  
 კატეგორია:  
 მომზადების თარიღი: **10.09.2012**



	შენიშნული ნაკვეთის ნომერი/სართულიანობა		ვაღდებულება		ხაზობრივი ნაკვეთობა	 UTM (საერთაშორისო) სისტემის კოორდ.
	მიწის ნაკვეთის საკადასტრო საზღვარი		მშენებარე ნაკვეთობა			