



საკადასტრო გეგმა

საჯარო რეესტრის ეროვნული
სააგენტო

საკადასტრო კოდი: **84.20.39.064**

განცხადების ნომერი: **89201726604**


მომზადების თარიღი: **06/03/2018**

ნაკვეთის დანიშნულება:

ფართობი:

სასოფლო-სამეურნეო

10013 კვ.მ (WGS 84 / UTM zone 38N)

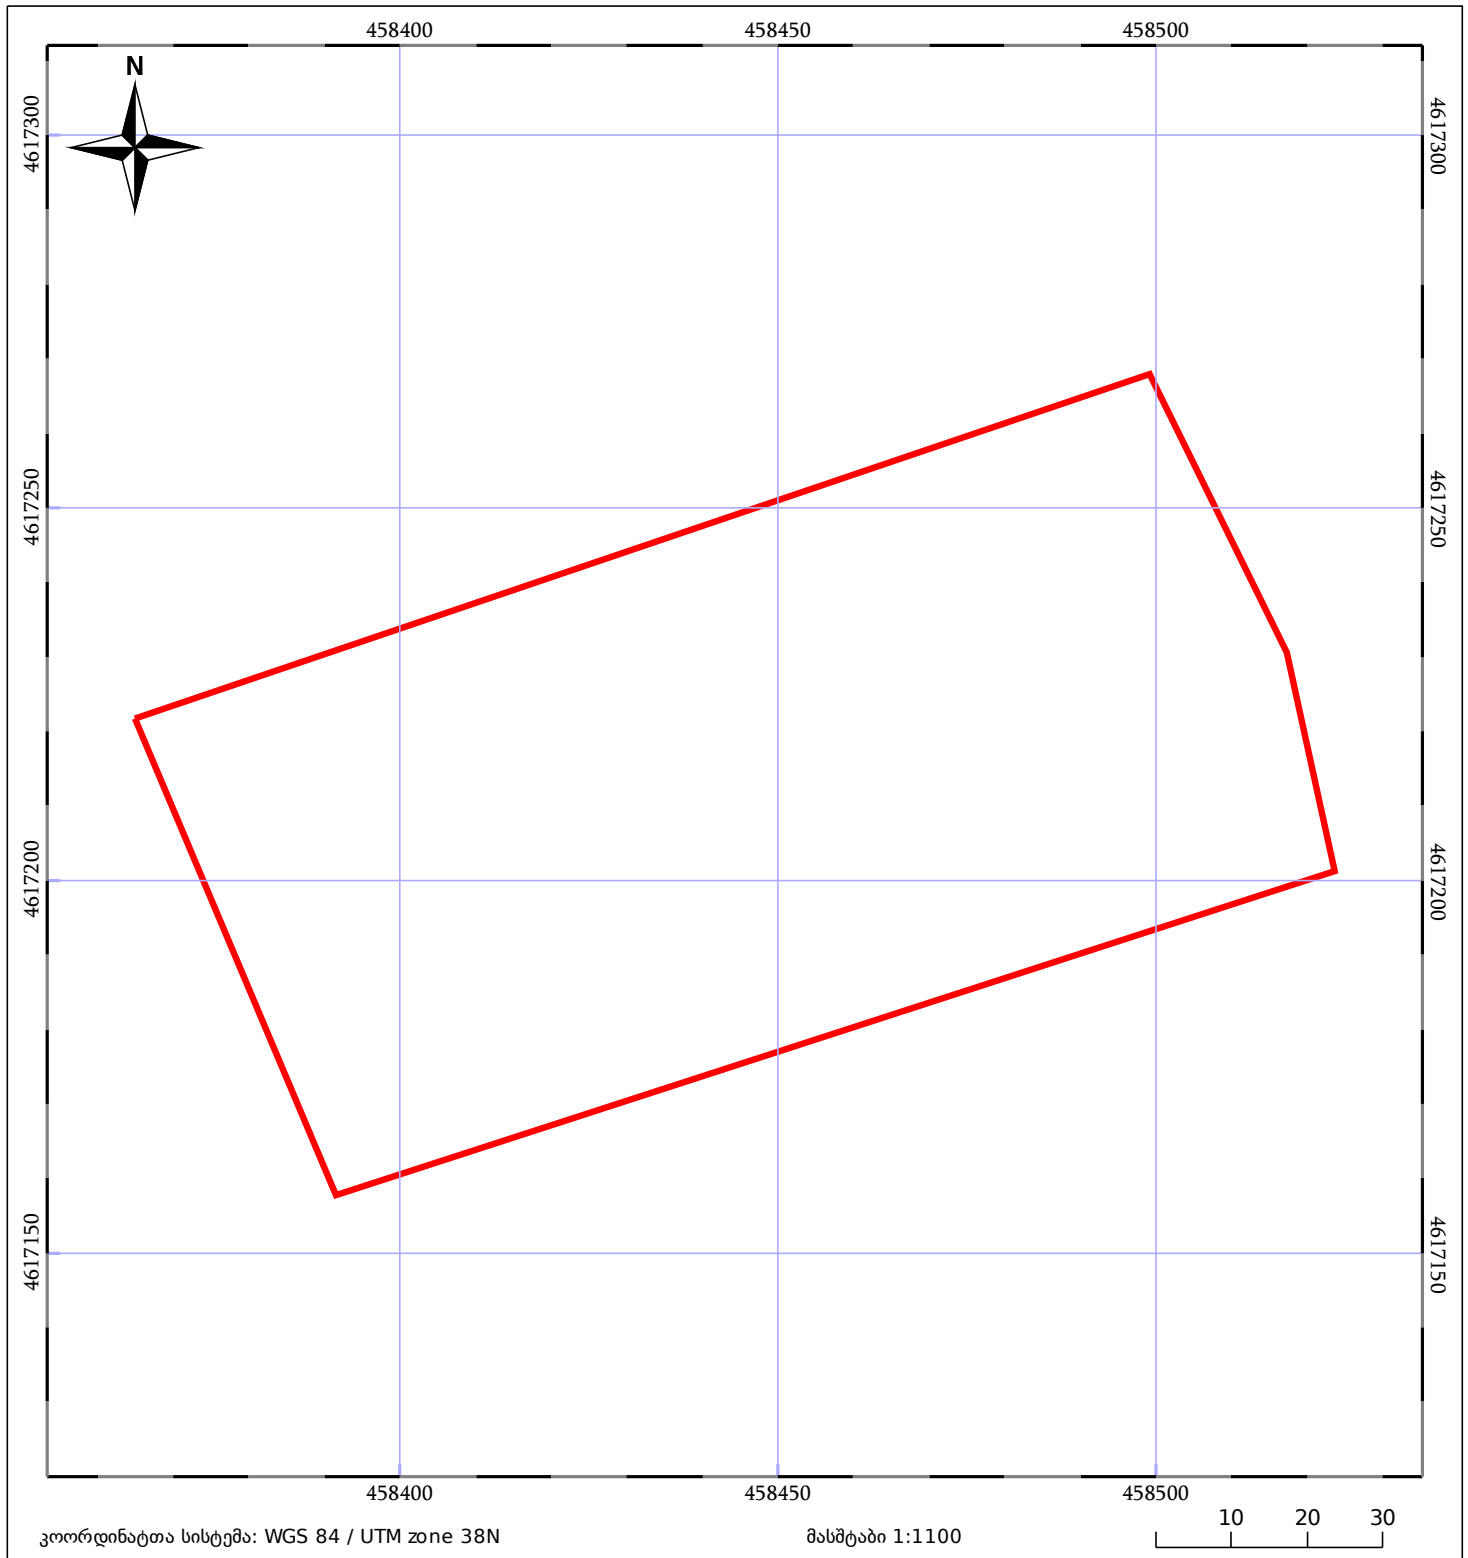

05/25 მშენებარე ნაგებობა	05/25 შენობა/ნაგებობა	ტყის ფონდი
ნაკვეთის საკადასტრო საზღვარი	საზოგადოებრივი ნაგებობა	ვალდებულება