


განცხადების რეგისტრაციის ნომერი:
 მიწის ნაკვეთის საკადასტრო კოდი:
 მიწის ნაკვეთის ფართობი:
 დანიშნულება:

882024151781
 01.81.08.331.095
 8500 კვ.მ.

მომზადების თარიღი

23.02.24

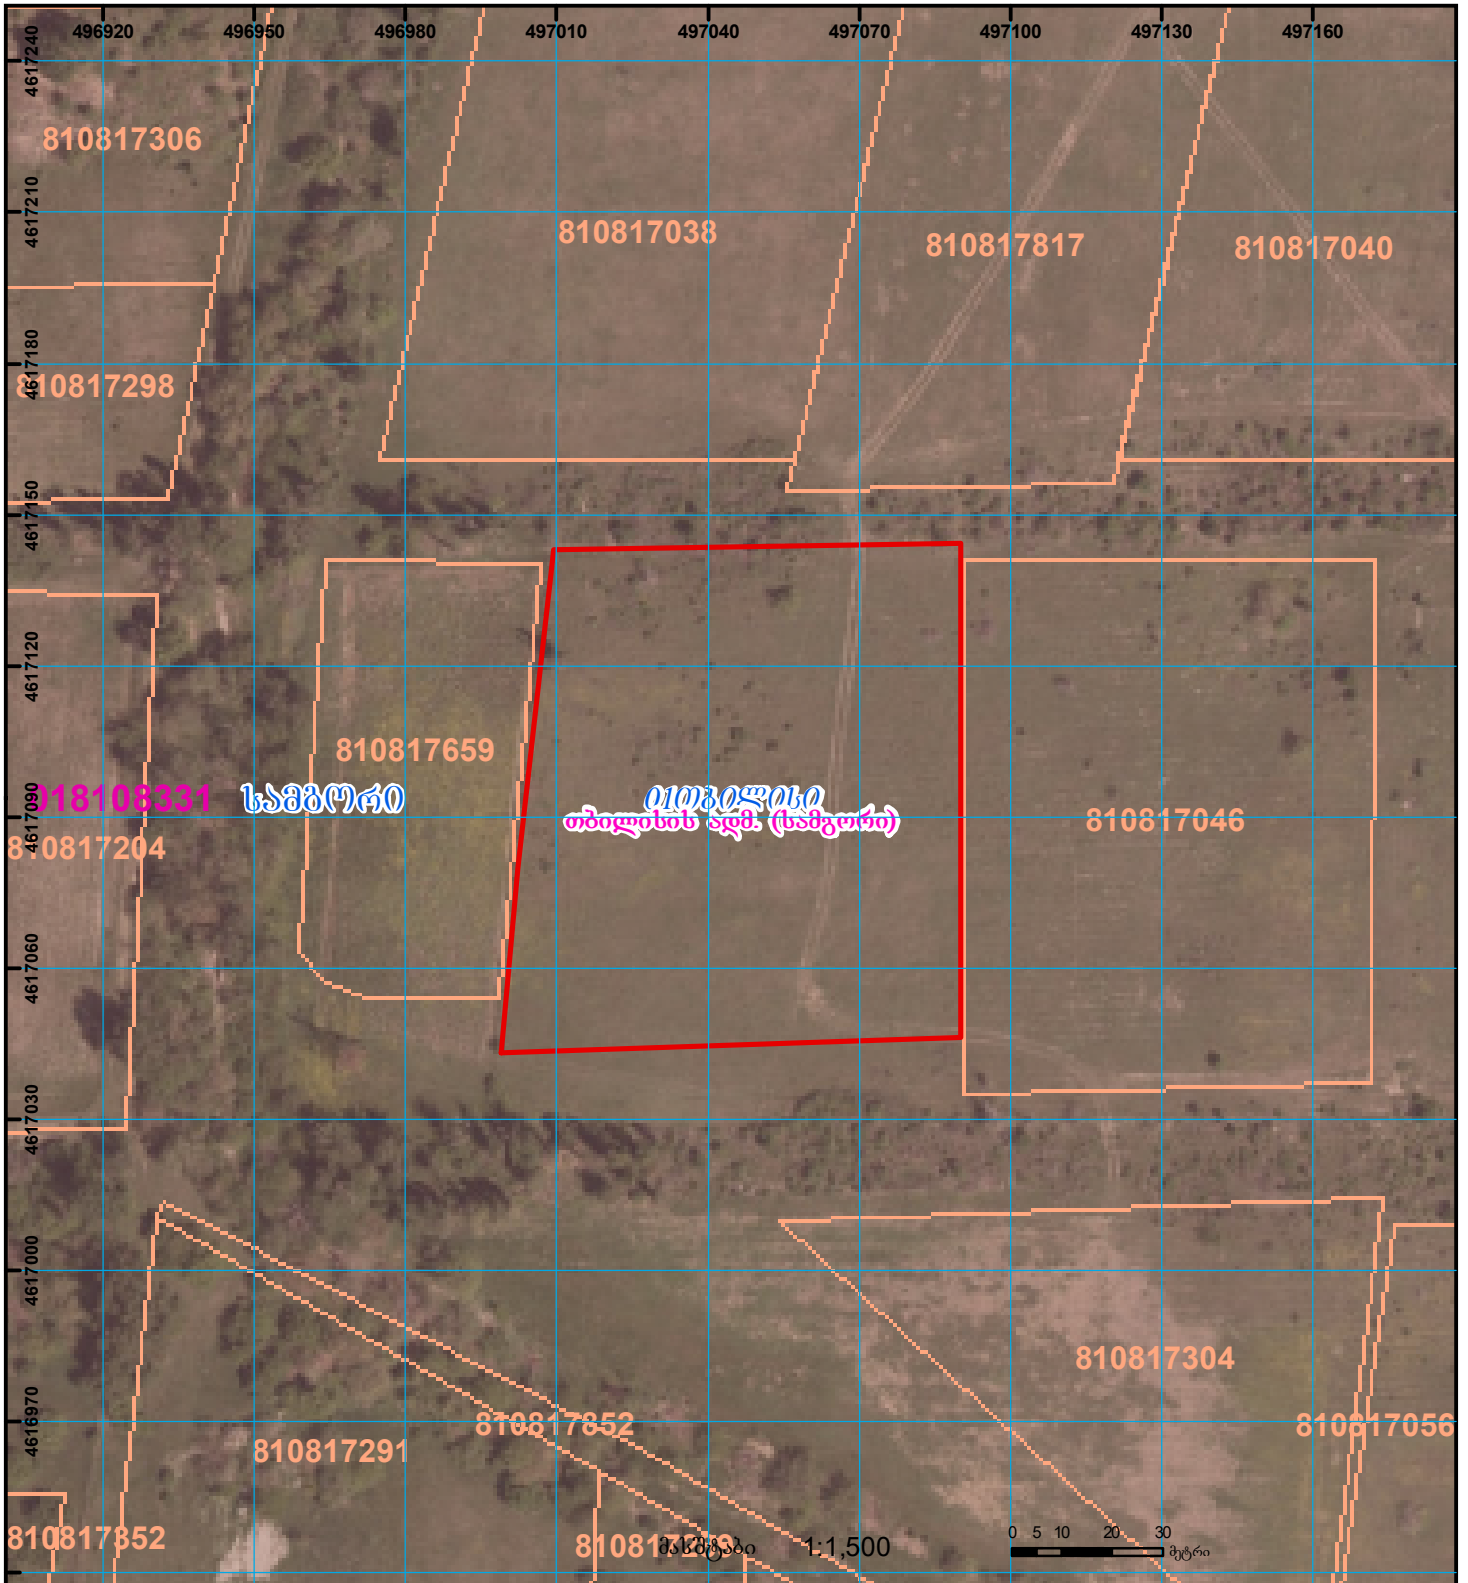

	უენობა-ნაგებობა, პირობითი ნომერი/სართულიანობა		ვალდებულება		საზოხრცი ნაგებობა	 UTM (საერთაშორისო) სისტემის კოორდ.
	მიწის ნაკვეთის საკადასტრო საზღვარი		მშენებარე ნაგებობა		მიწისქვეშა ნაგებობა	