




საქართველოს იუსტიციის სამინისტრო
საჯარო რეგისტრის ეროვნული სააგენტო

საკადასტრო გეგმა

საჯარო რეგისტრის
ეროვნული სააგენტო

მიწის ნაკვეთის საკადასტრო კოდი: 01.15.05.087.019
განცხადების რეგისტრაციის ნომერი: 892012158009
მიწის ნაკვეთის ფართობი: 763 კვ.მ.
დანიშნულება: არასასოფლო-სამეურნეო
პროექტის თარიღი 20.12.12

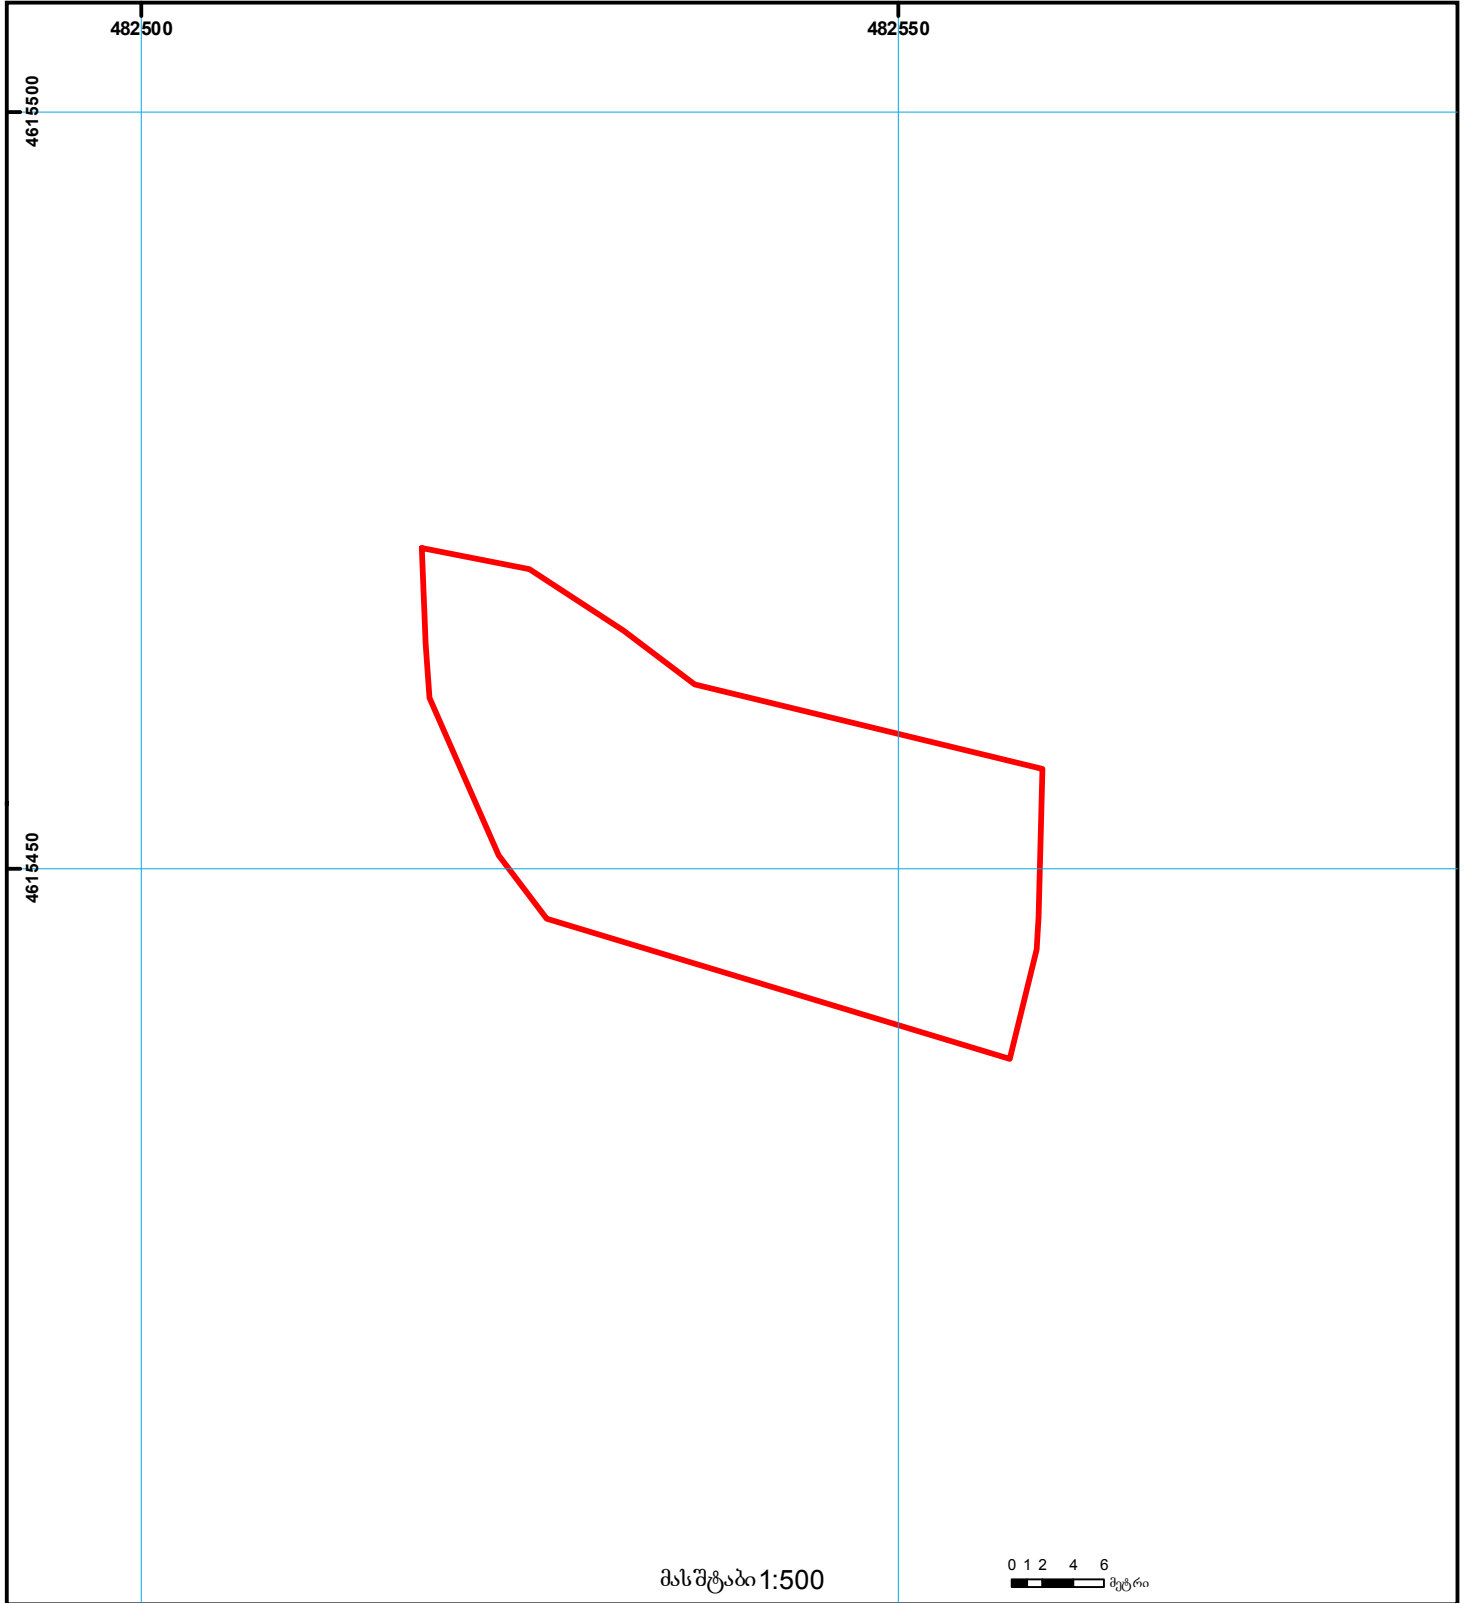

	შენიშნული ნაკვეთის საკადასტრო საზღვარი		ვალდებულება		საზობრივი ნაკვეთი	 UTM (საერთაშორისო) სისტემის კოორდ.
	მიწის ნაკვეთის საკადასტრო საზღვარი		მშენებარე ნაკვეთი		მიწის ქვეშა ნაკვეთი	