



# საკადასტრო გეგმა

საჯარო რეესტრის ეროვნული  
სააგენტო

საკადასტრო კოდი: **40.12.39.291**

განცხადების ნომერი: **882019380572**

მომზადების თარიღი: **24/05/2019**

ნაკვეთის დანიშნულება:


ფართობი:

ვალდებულების ფართობი :

სასოფლო-სამეურნეო(საძოვარი)

**26000 კვ.მ (WGS 84 / UTM zone 38N)**

**2997 კვ.მ (WGS 84 / UTM zone 38N)**

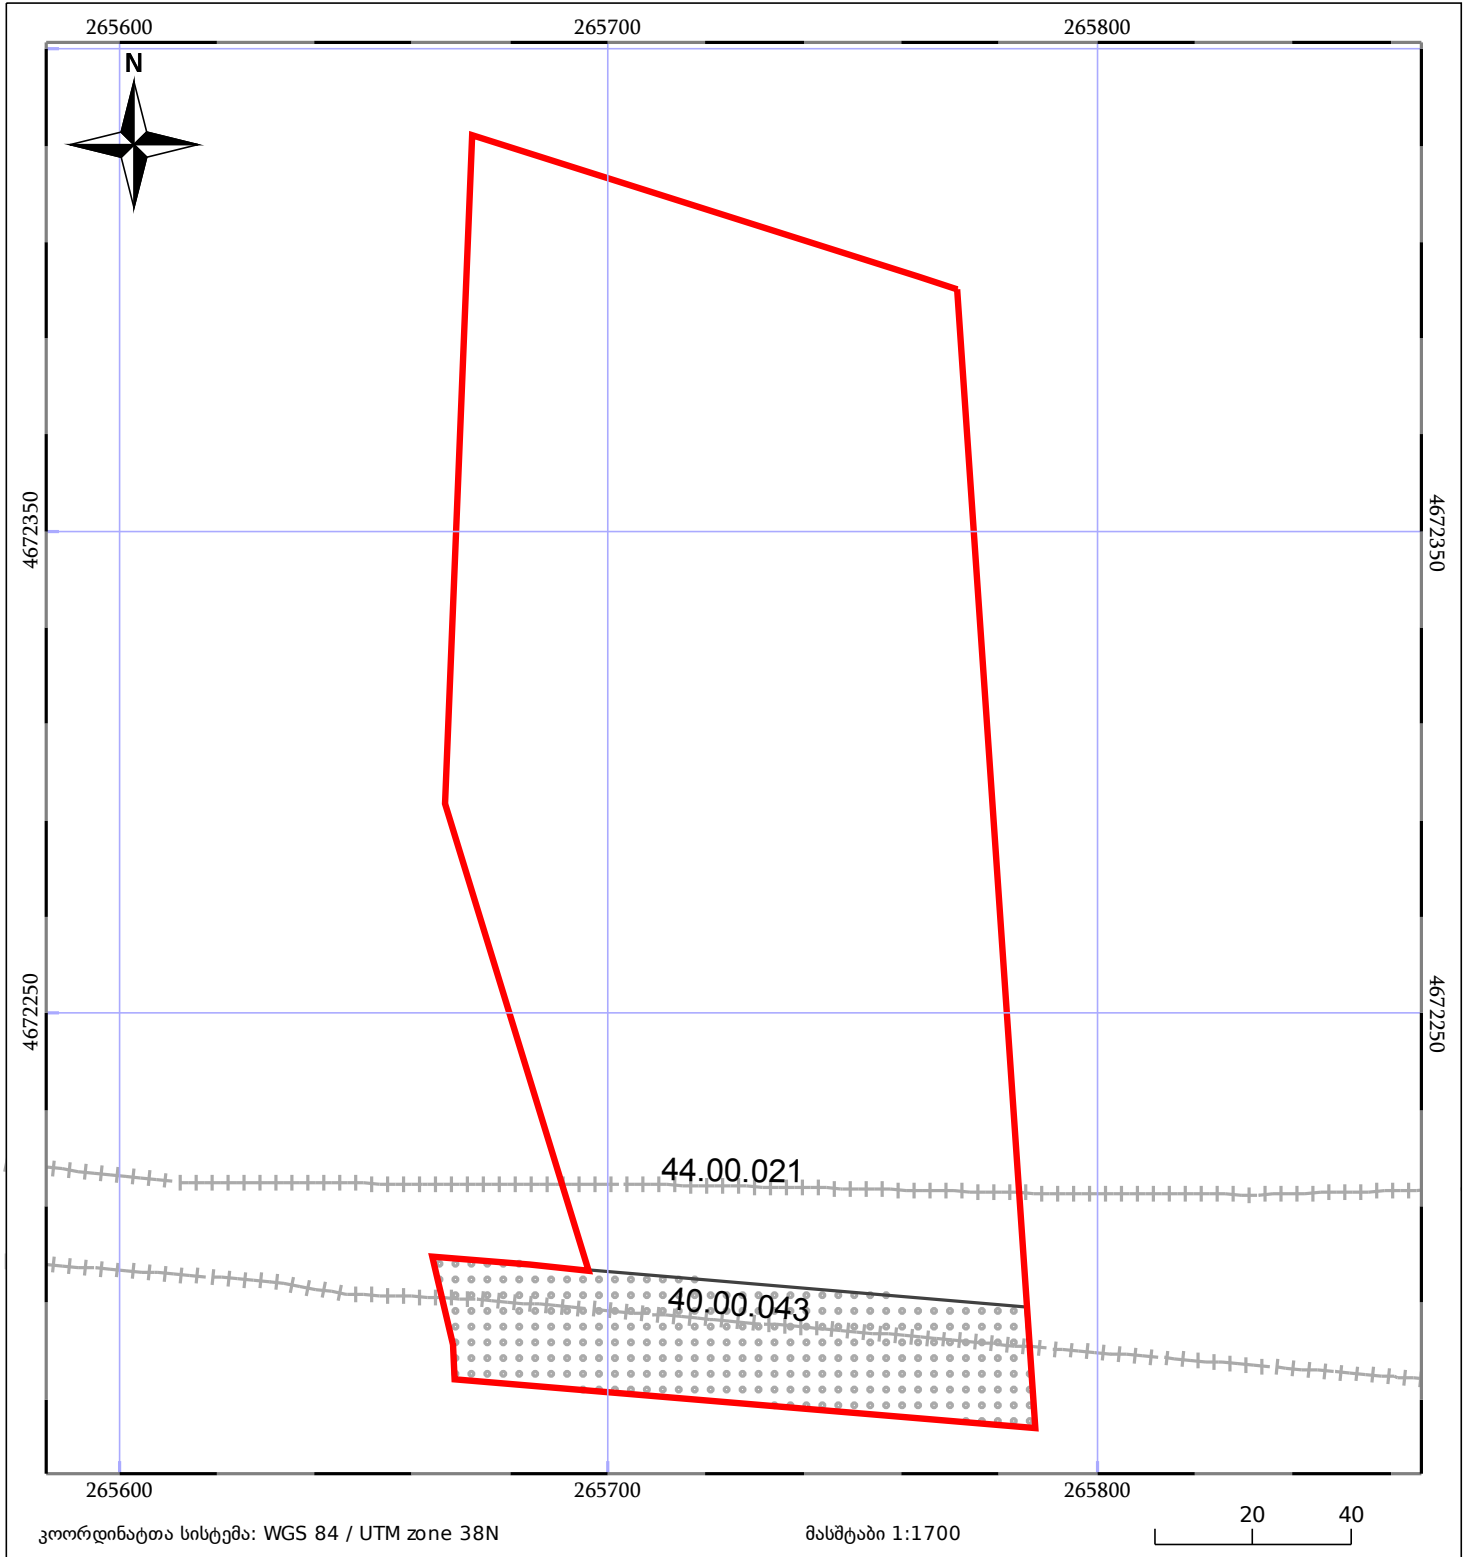

05/25	მშენებარე ნაგებობა	05/25	შენობა/ნაგებობა		ტყის ფონდი
	ნაკვეთის საკადასტრო საზღვარი		სამორივი ნაგებობა		ვალდებულება