


ზედგება 28.02.22.463 რეგისტრირებულ მონაცემთან  
 დანაყოფი ნაკვეთების კონტური სვლება დანაყოფ კონტურს  
 133 -00 მეტია დანაყოფი ნაკვეთების ჯამი რეგისტრირებულ მონაცემთან

მიწის ნაკვეთის საკადასტრო კოდი: 280222746  
 ბანცხალების რეგისტრაციის ნომერი: 882021232790  
 მიწის ნაკვეთის ფართობი: 2256 კვ.მ.  
 დანიშნულება:  
 მომზადების თარიღი: 29.03.21

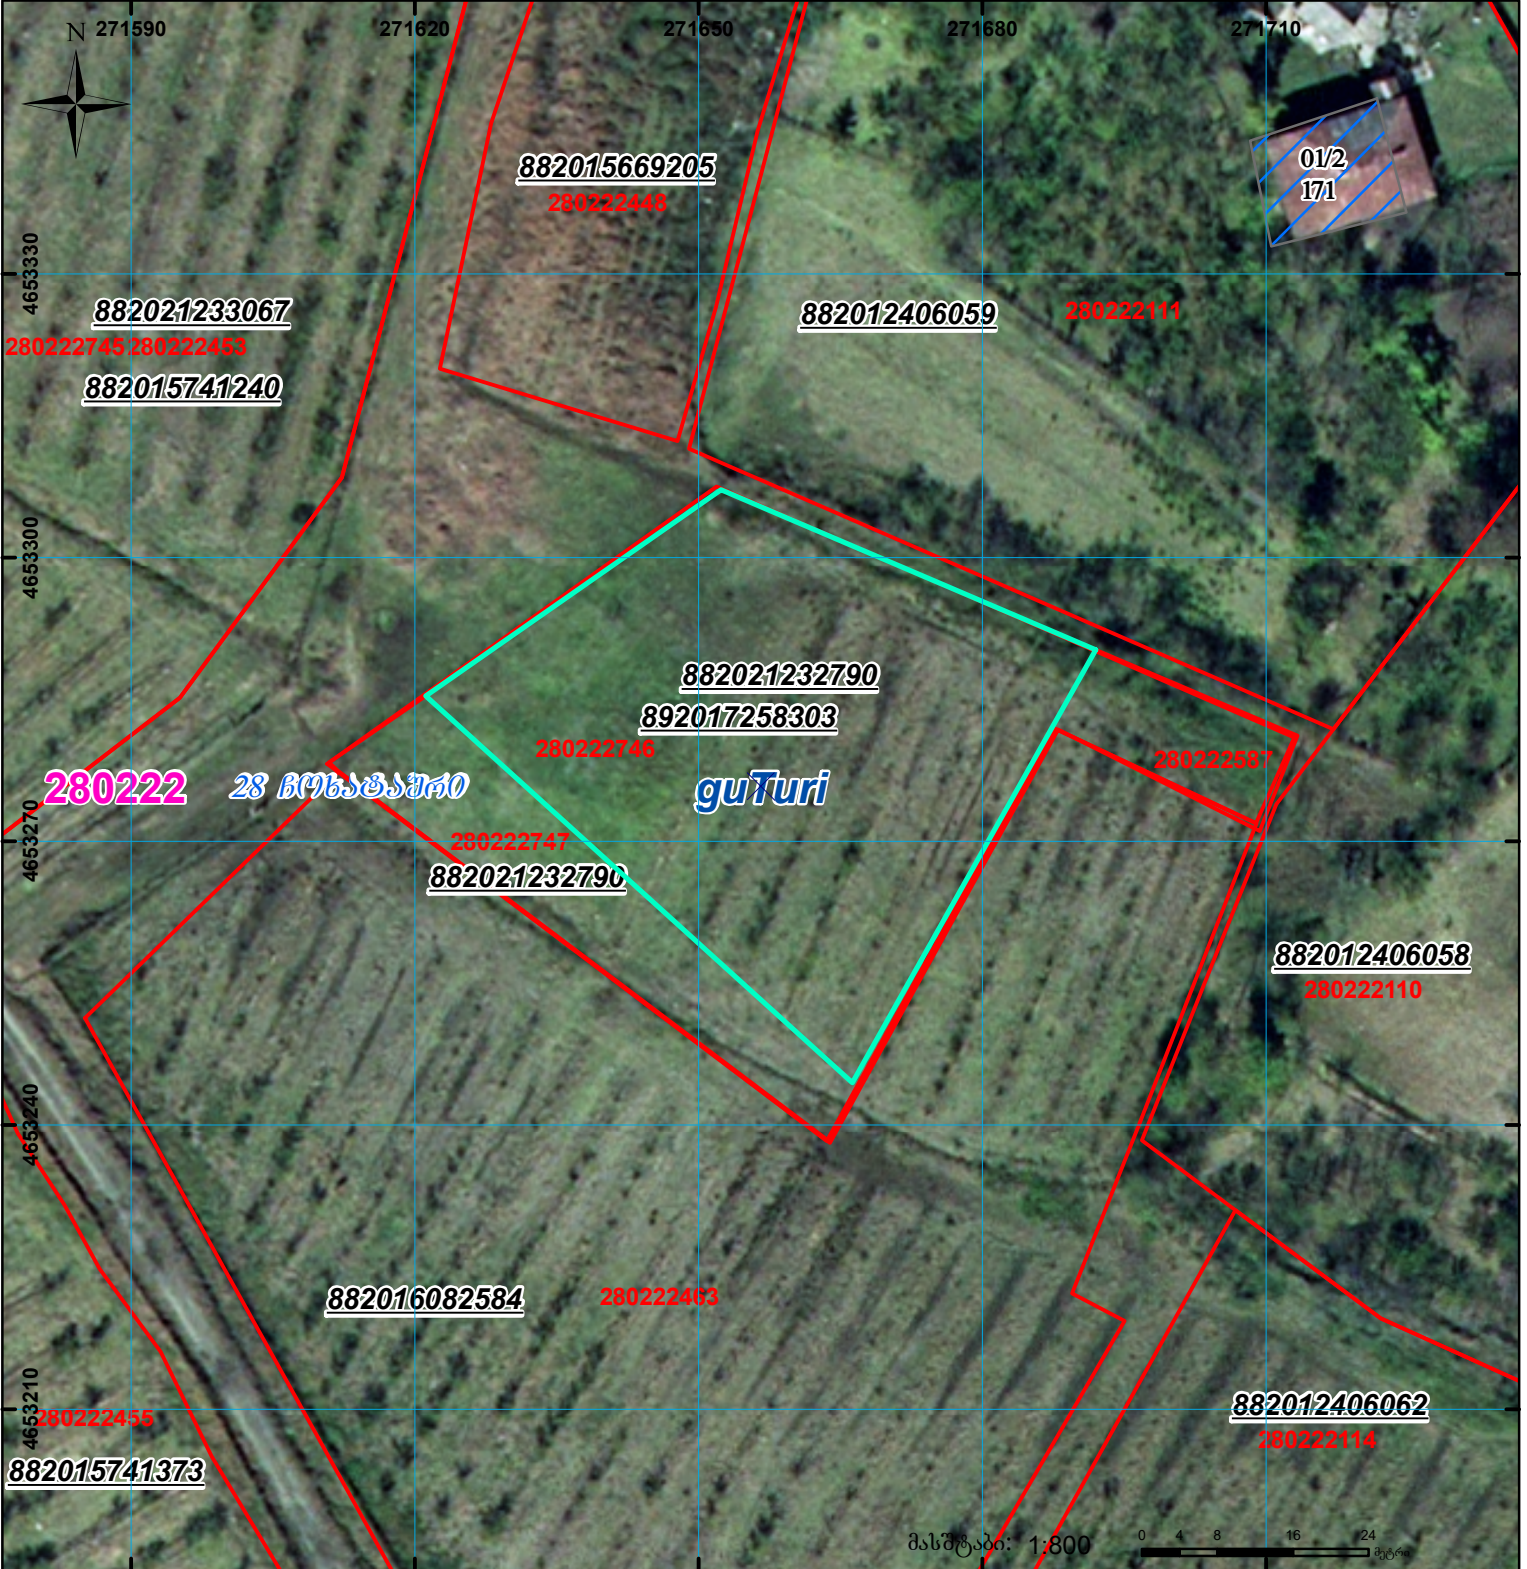

	შენიშვნა-ნაგებობა, პირობითი ნომერი/სართულიანობა		ვალდებულება		სარეგისტრაციოდ წარმოდგენილი ნაკვეთი	 UTM (საერთაშორისო) სისტემის კოორდ.
	მიწის ნაკვეთის საკადასტრო საზღვარი		შუენებარე ნაგებობა		საზობრივი ნაგებობა	