



საკადასტრო გეგმა

საჯარო რეესტრის ეროვნული
სააგენტო

საკადასტრო კოდი: 26.10.16.022

განცხადების ნომერი: 882017460986


მომზადების თარიღი: 01/09/2017

ნაკვეთის დანიშნულება:

ფართობი:

სასოფლო-სამეურნეო

1000 კვ.მ (WGS 84 / UTM zone 38N)

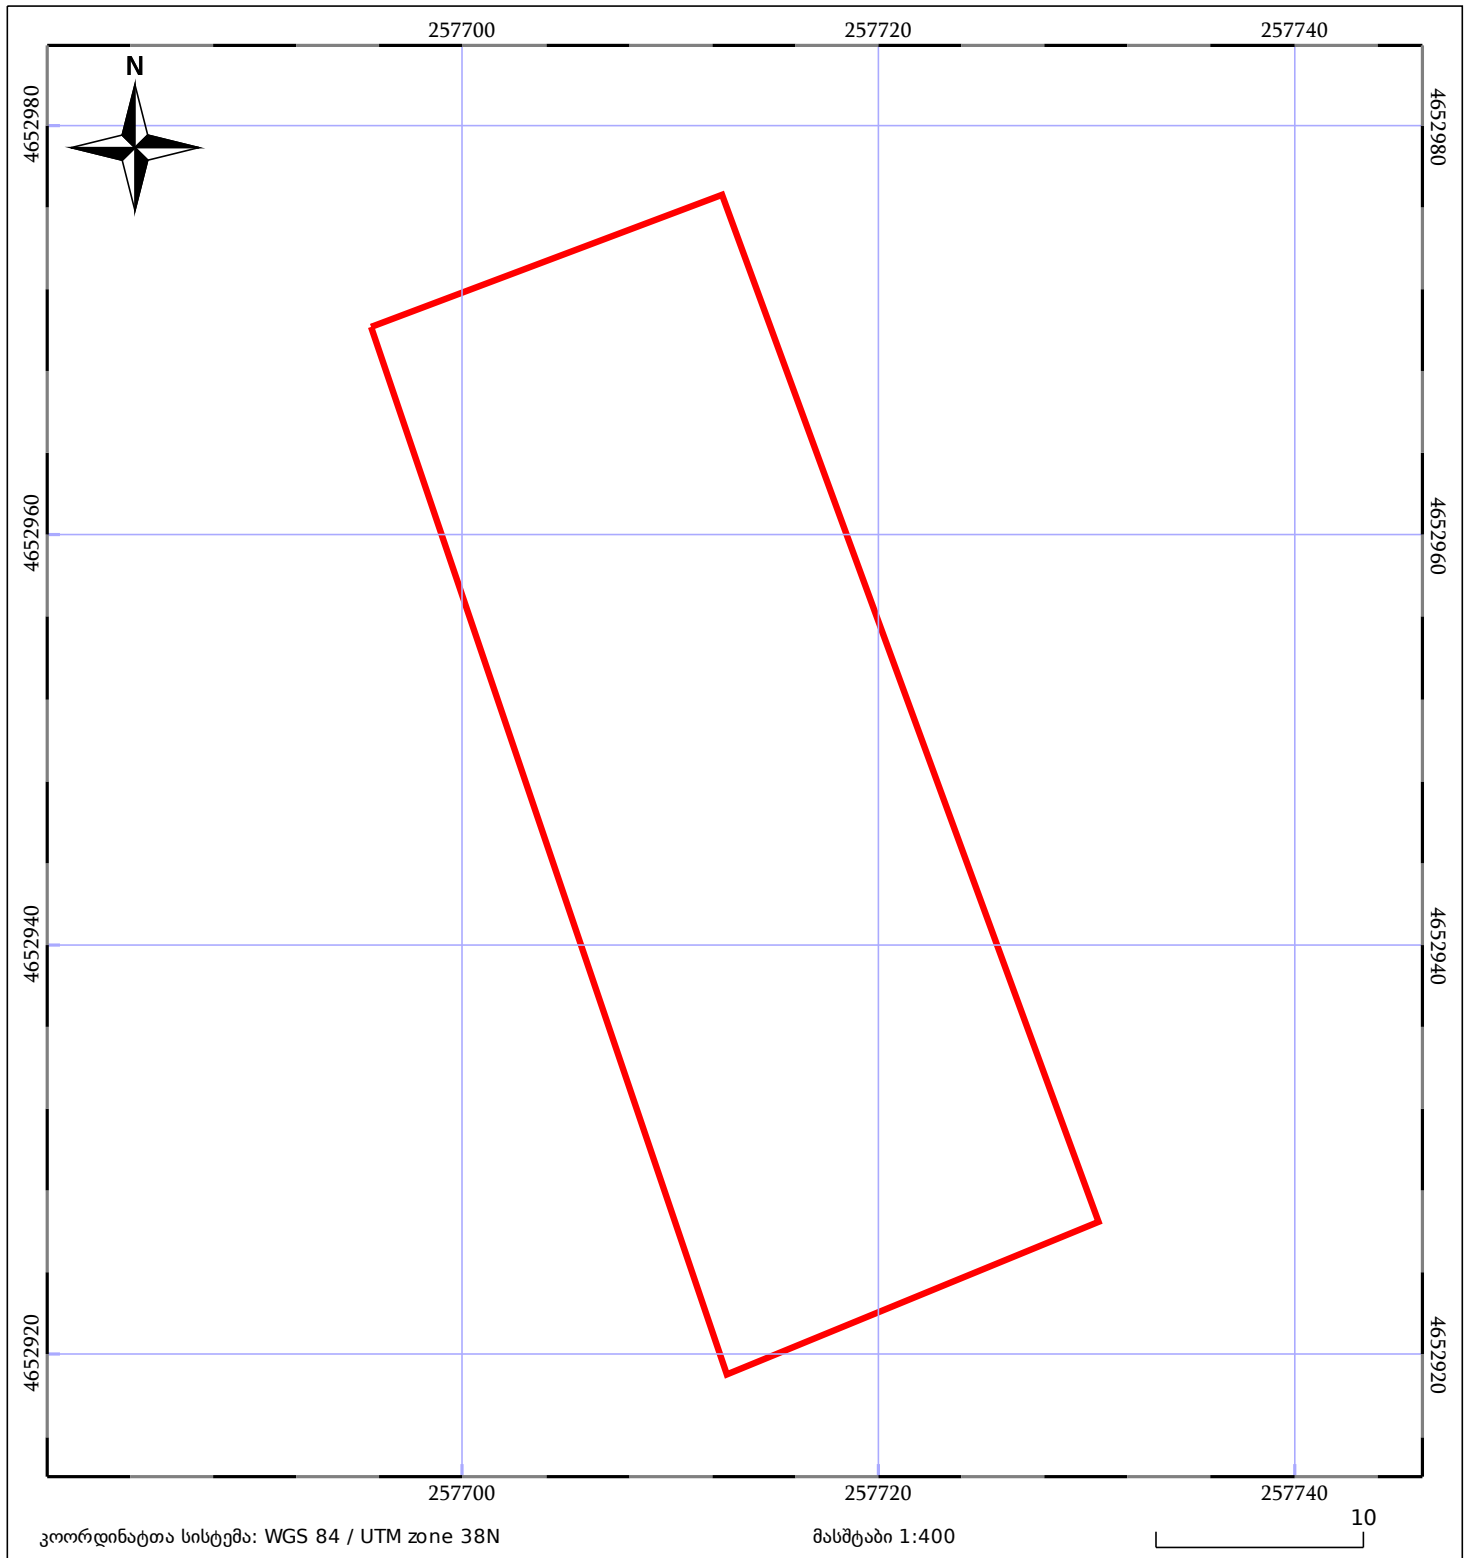

05/25 მშენებარე ნაგებობა	05/25 შენობა/ნაგებობა	ტყის ფონდი
ნაკვეთის საკადასტრო საზღვარი	ხაზობრივი ნაგებობა	ვალდებულება