




საქართველოს იუსტიციის სამინისტრო
საჯარო რეგისტრის ეროვნული სააგენტო

საკადასტრო გეგმა

საჯარო რეგისტრის
ეროვნული სააგენტო

მიწის ნაკვეთის საკადასტრო კოდი: 01.15.05.088.013
განცხადების რეგისტრაციის ნომერი: 882013139939
მიწის ნაკვეთის ფართობი: 809 კვ.მ.
დანიშნულება: არასასოფლო-სამეურნეო
მომზადების თარიღი 05.04.13

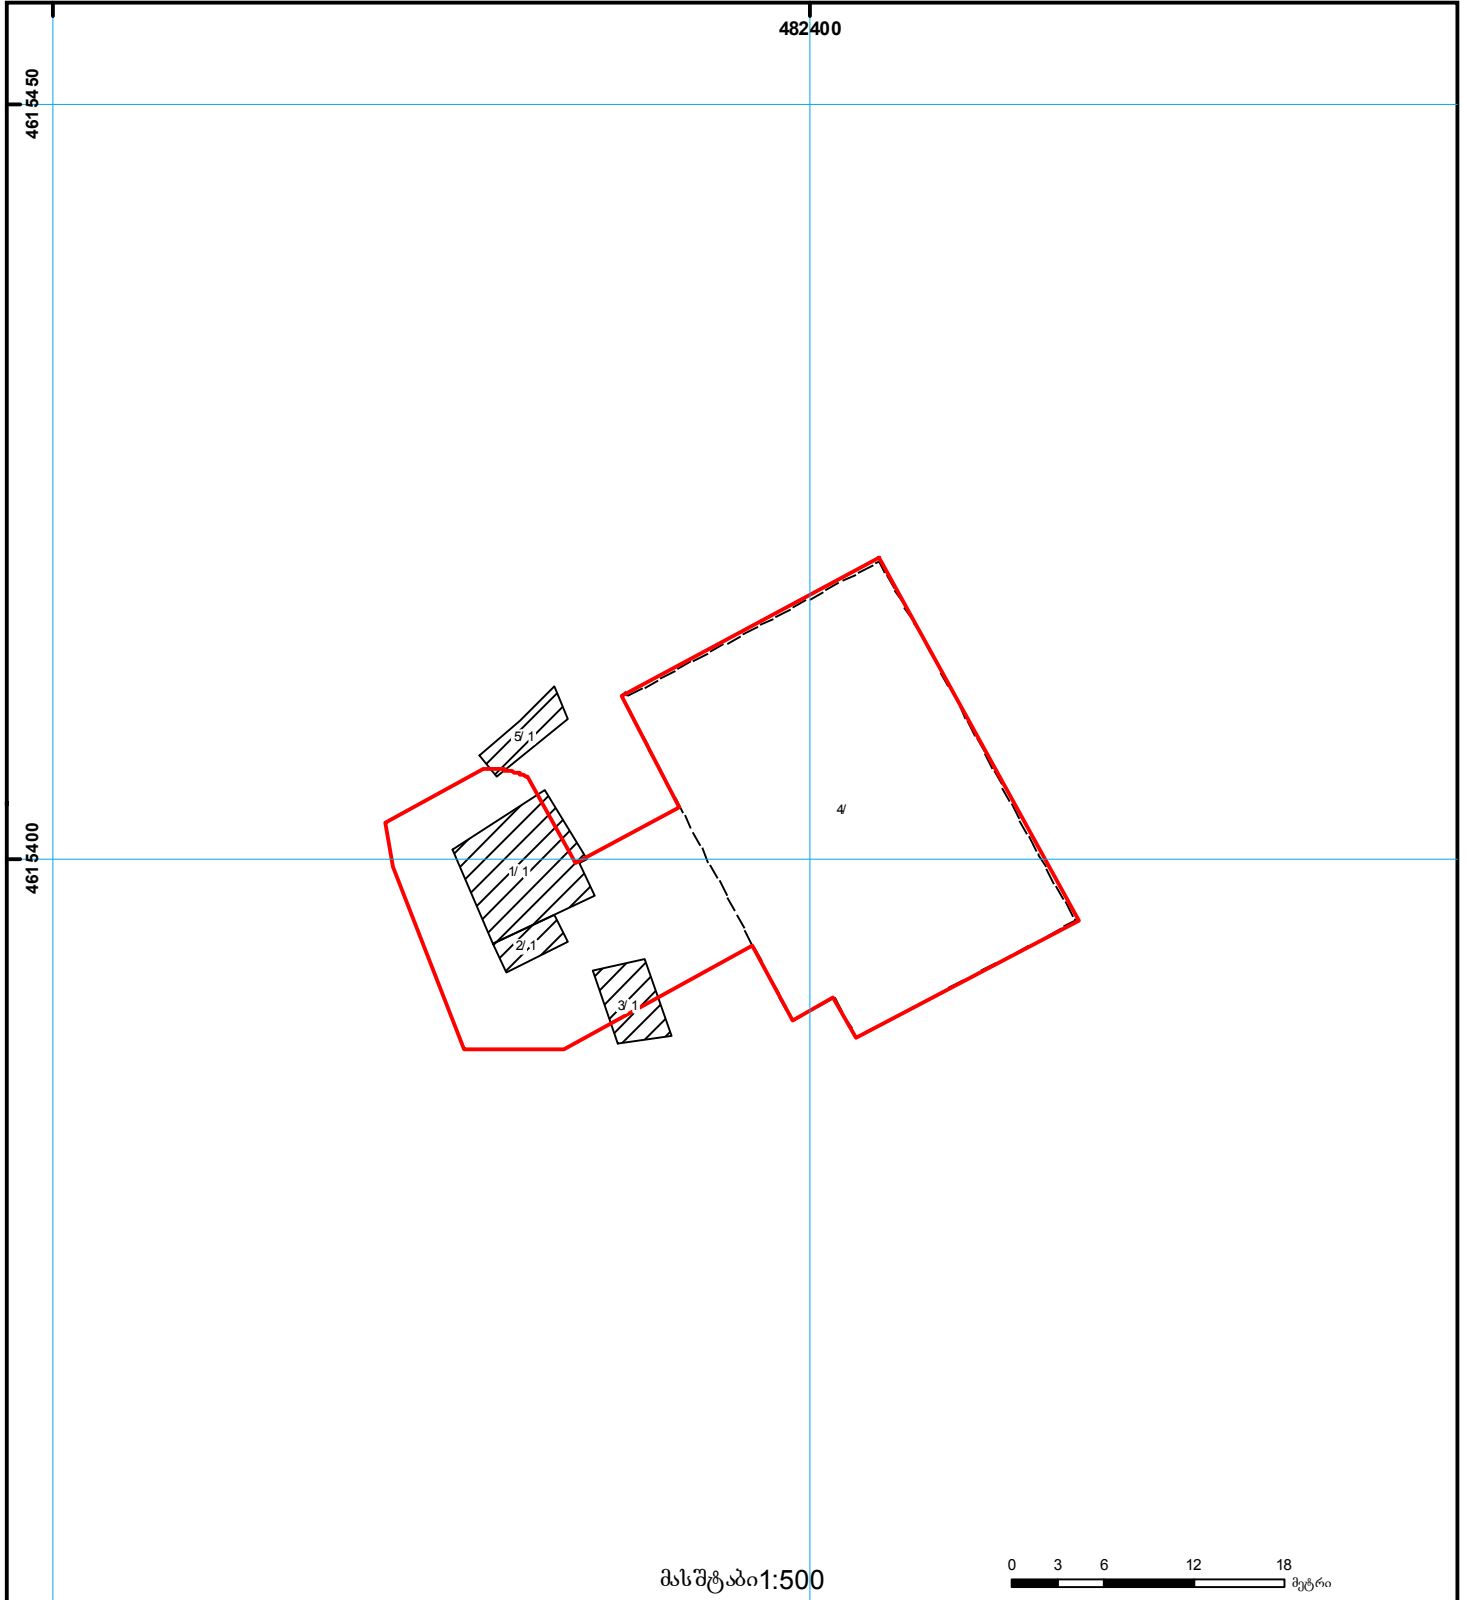

მასშტაბი 1:500



| | | | | | | | | | |
|--|--|--|--------------------|--|--------------------|--|----------------------|--|--|
| | შენობა-ნაგებობა, პირობითი ნომერი/სართულიანობა | | ვალებულება | | საზღვრივი ნაგებობა | | მიწის ქვეშა ნაგებობა | | UTM (საერთაშორისო) სისტემის კოორდ. |
| | მიწის ნაკვეთის საკადასტრო საზღვარი | | მშენებარე ნაგებობა | | | | | | |