



საკადასტრო გეგმა

საჯარო რეესტრის ეროვნული  
სააგენტო

საკადასტრო კოდი:

35.01.44.324

ნაკვეთის დანიშნულება:

არასასოფლო სამეურნეო

განცხადების ნომერი:


882023348878

ფართობი:

565 კვ.მ (WGS 84 / UTM zone 38N)

მომზადების თარიღი:

29/05/2023

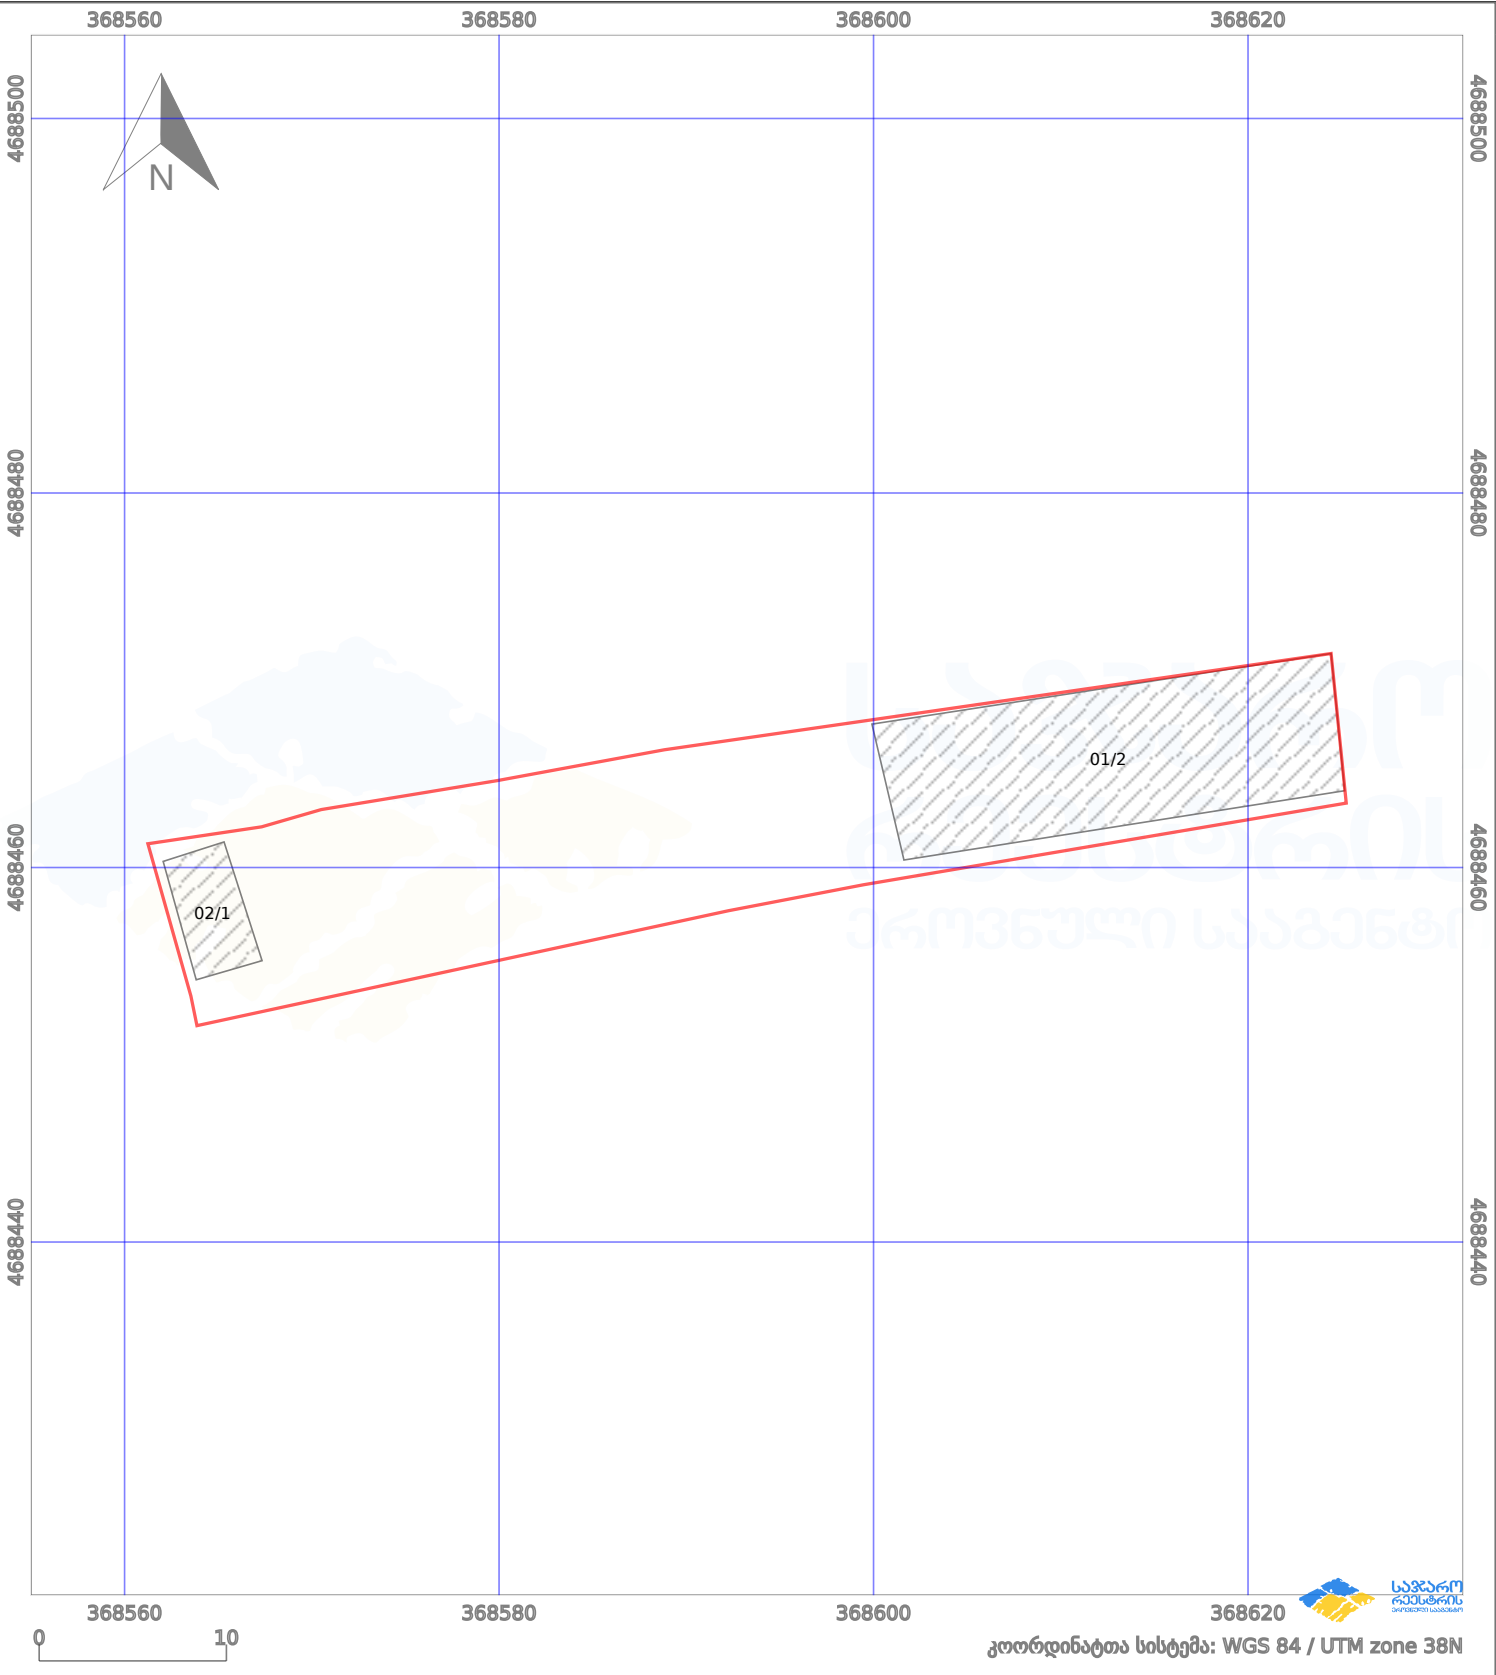

|                      |                   |  |                    |  |                    |
|----------------------|-------------------|--|--------------------|--|--------------------|
| პირობითი აღნიშვნები: |                   |  |                    |  |                    |
|                      | ნაკვეთის საზღვარი |  | მშენებარე ნაგებობა |  | აშენებული ნაგებობა |
|                      | საზღვარი ნაგებობა |  | ტყის ფონდი         |  | ვალდებულება        |
|                      |                   |  |                    |  | ქარსაფარი ზოლი     |