



საკადასტრო გეგმა

საჯარო რეგისტრის ეროვნული
სააგენტო

საკადასტრო კოდი:

64.30.12.374

ნაკვეთის დანიშნულება:

სასოფლო-სამეურნეო

განცხადების ნომერი:


882022094434

ფართობი:

394 კვ.მ (WGS 84 / UTM zone 38N)

მომზადების თარიღი:

11/02/2022

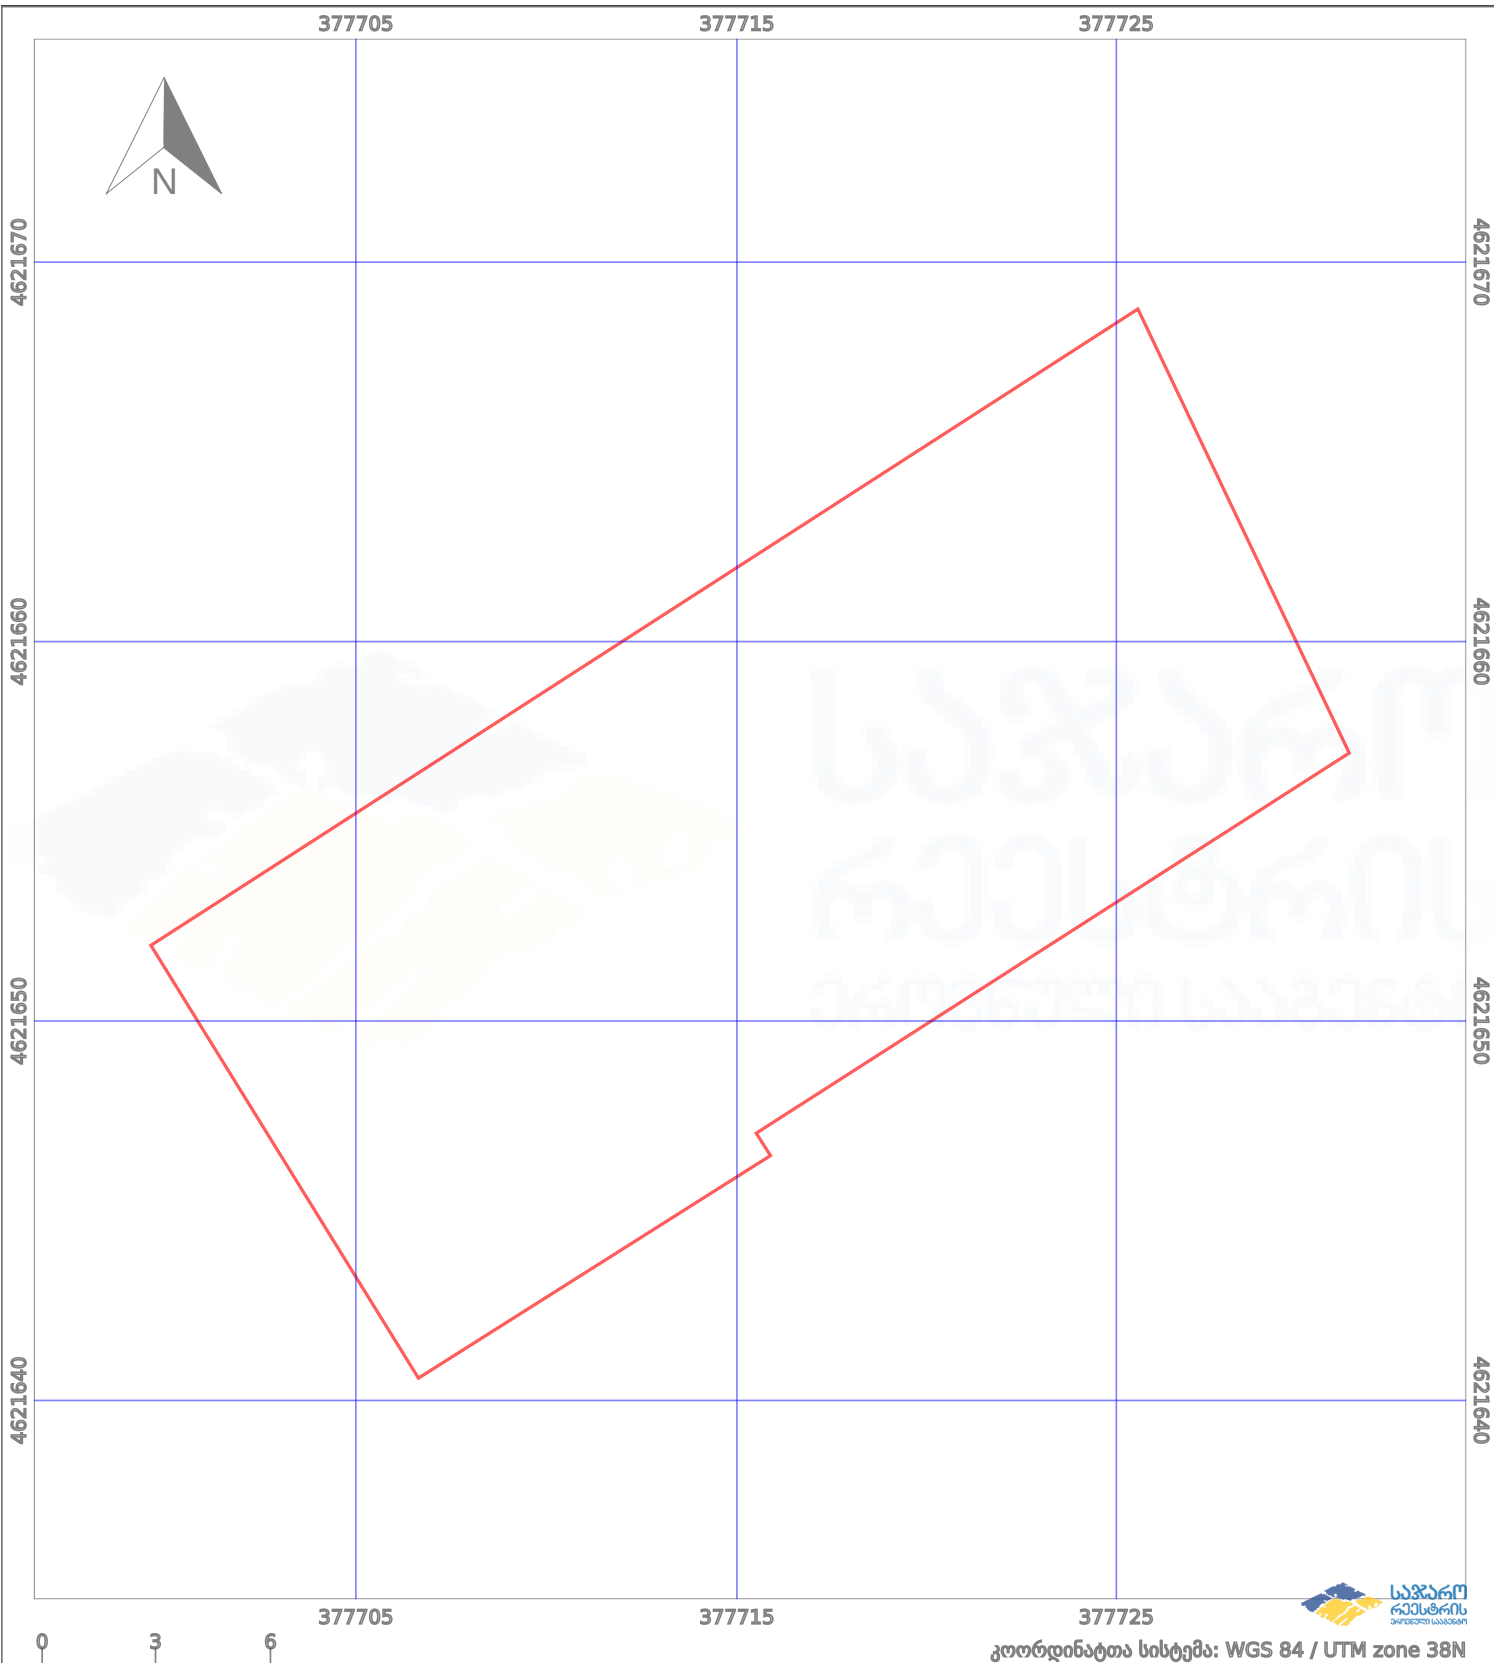

პირობითი აღნიშვნები:

ნაკვეთის საზღვარი

მშენებარე ნაგებობა

02/4 აშენებული ნაგებობა

სამობრივი ნაგებობა

ტყის ფონდი

ვალდებულება