




საქართველოს იუსტიციის სამინისტრო
საჯარო რეგისტრის ეროვნული სააგენტო

საკადასტრო გეგმა

საჯარო რეგისტრის
ეროვნული სააგენტო

მიწის ნაკვეთის საკადასტრო კოდი: 01.16.03.051.021
განცხადების რეგისტრაციის ნომერი: 882015284950
მიწის ნაკვეთის ფართობი: 2646 კვ.მ.
დანიშნულება: არასასოფლო-სამეურნეო
მიმზადების თარიღი 03.06.15

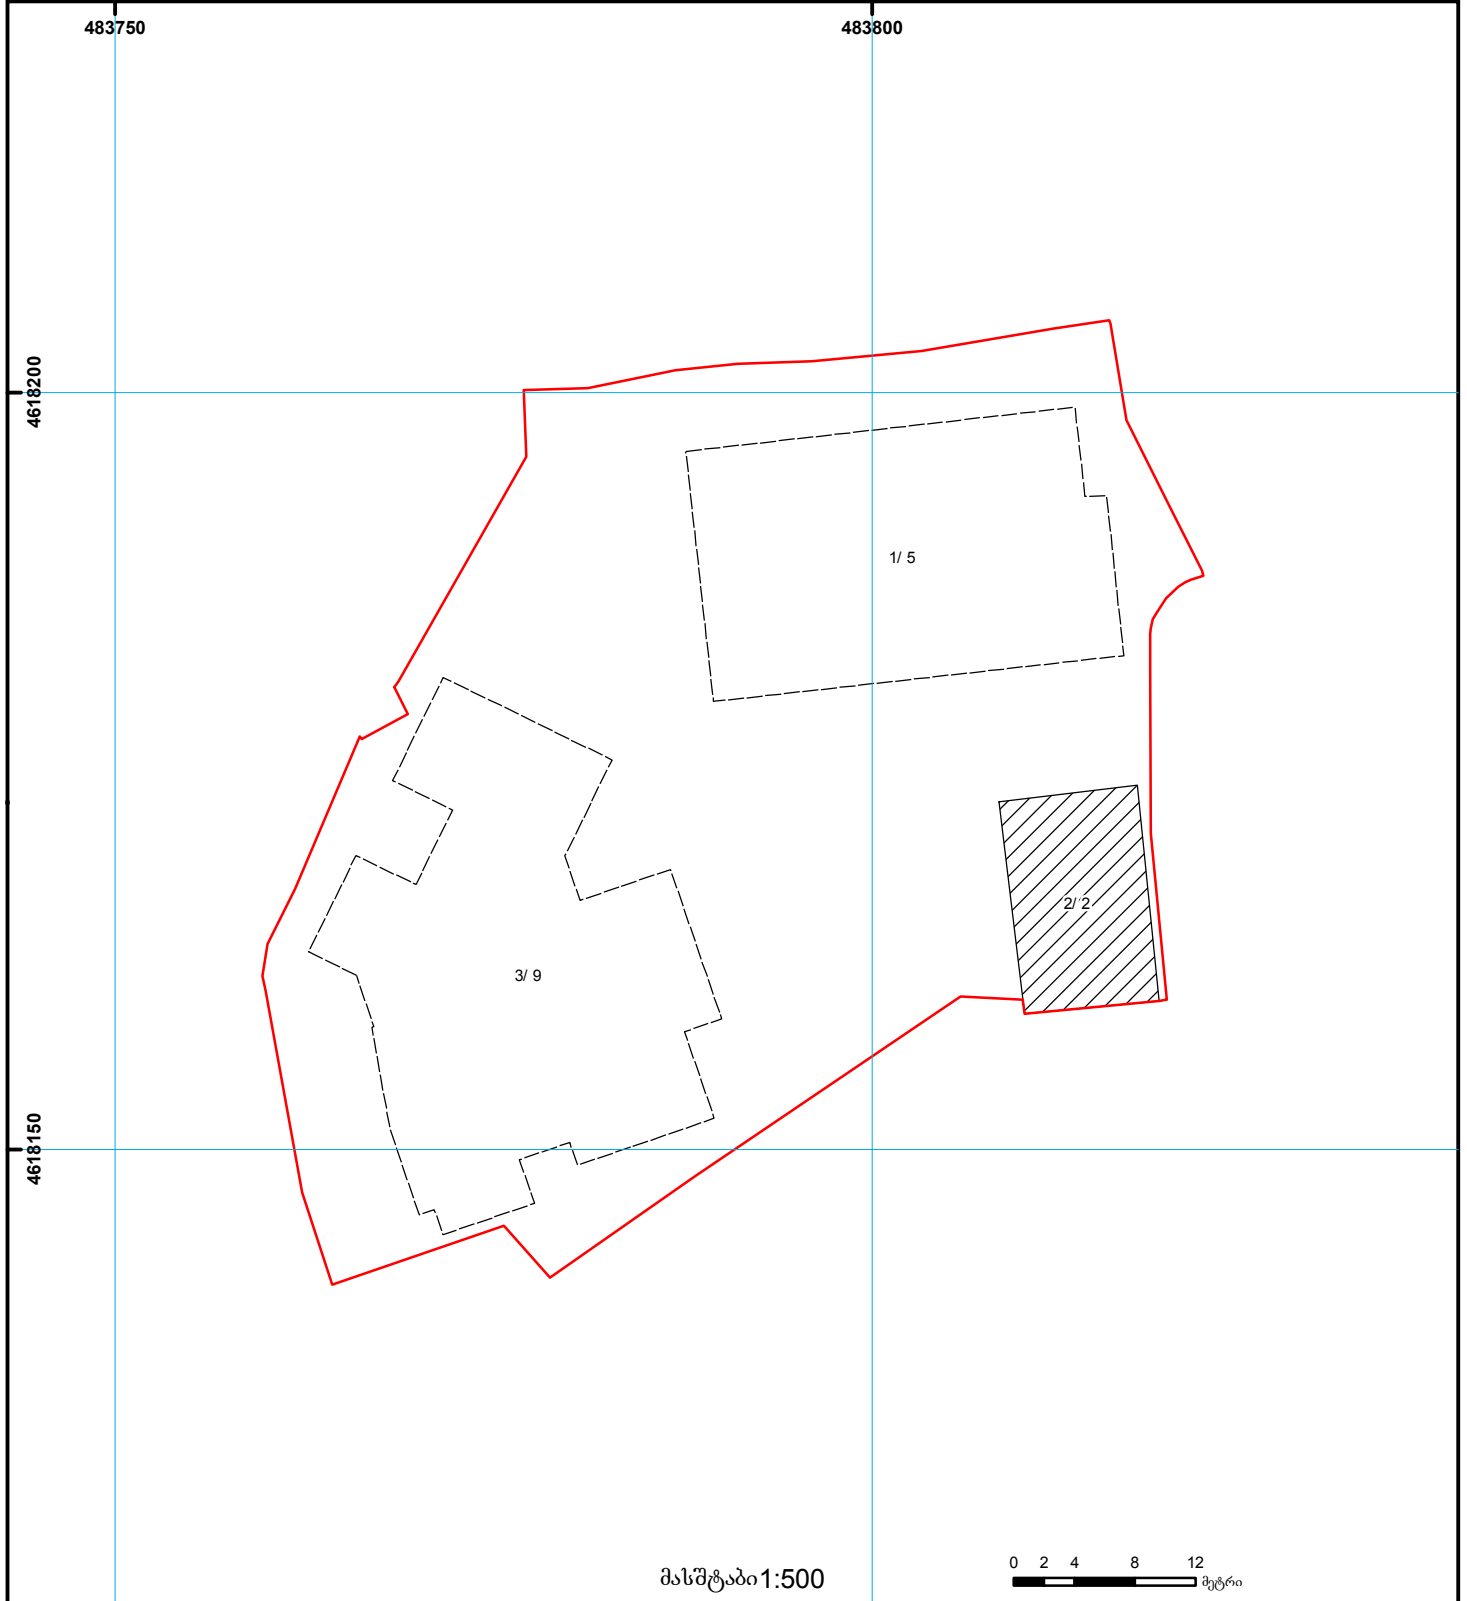

	შენიშნულ-ნაგებობა, პირობითი ნომერი/სართულიანობა		ვალდებულება		საზოობრივი ნაგებობა	000 000 UTM (საერთაშორისო) სისტემის კოორდ.
	მიწის ნაკვეთის საკადასტრო საზღვარი		მშენებარე ნაგებობა		მიწისქვეშა ნაგებობა	