



საკადასტრო გეგმა

საჯარო რეესტრის ეროვნული
სააგენტო

საკადასტრო კოდი: **01.17.12.060.033**

განცხადების ნომერი: **882026578623**


მომზადების თარიღი: **01/07/2026**

ნაკვეთის დანიშნულება:

ფართობი:

არასასოფლო საშენობო

1338 კვ.მ (WGS 84 / UTM zone 38N)

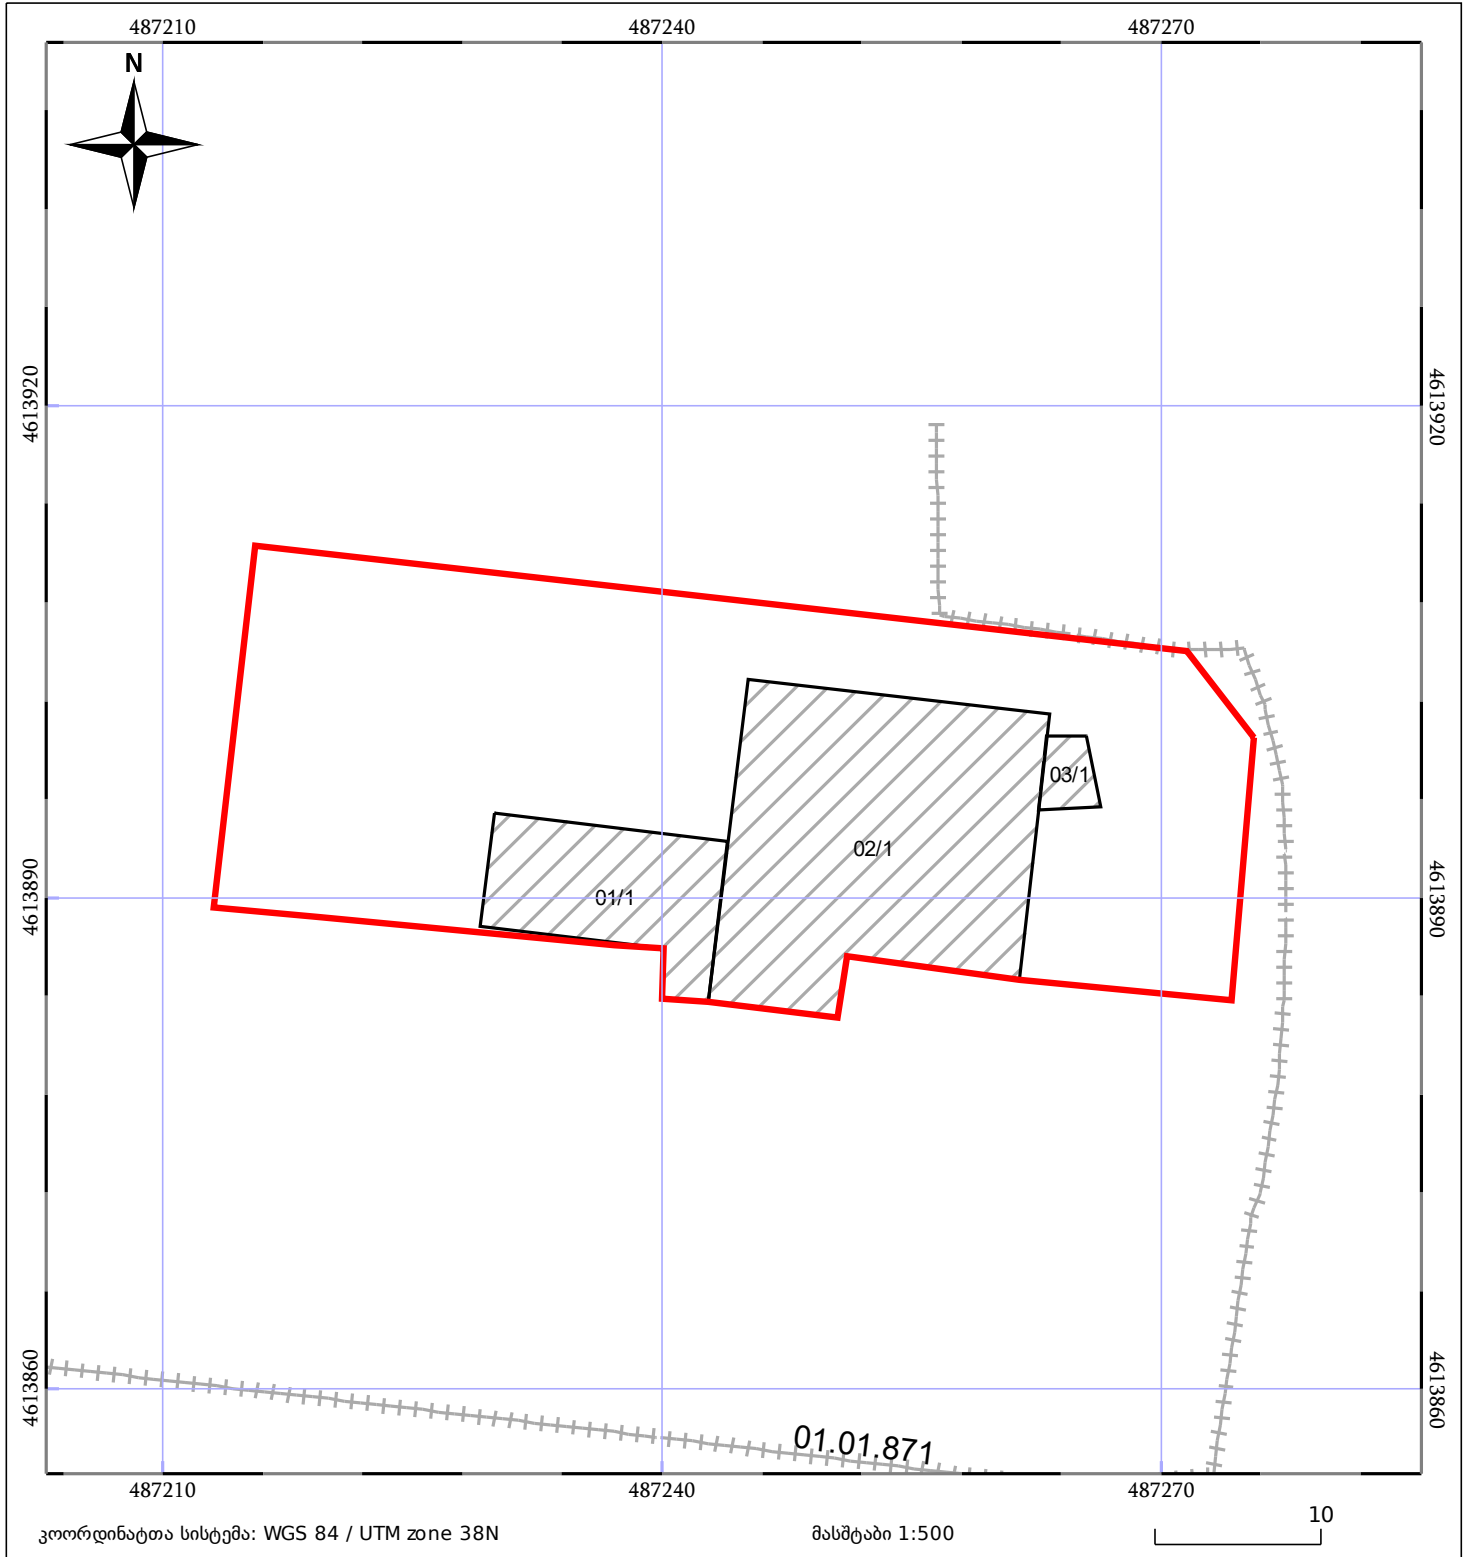

05/25	მშენებარე ნაგებობა		ნაკვეთის საკადასტრო საზღვარი	05/25	შენობა/ნაგებობა
	საზღვრის ნაგებობა		ტყის ფონდი		ვალდებულება